



ZAŁĄCZNIK DO UCHWAŁY
NR. XIX...../ 160 / 2012.....
RADY GMINY KOZŁOWO
Z DNIA 22.03.....2012

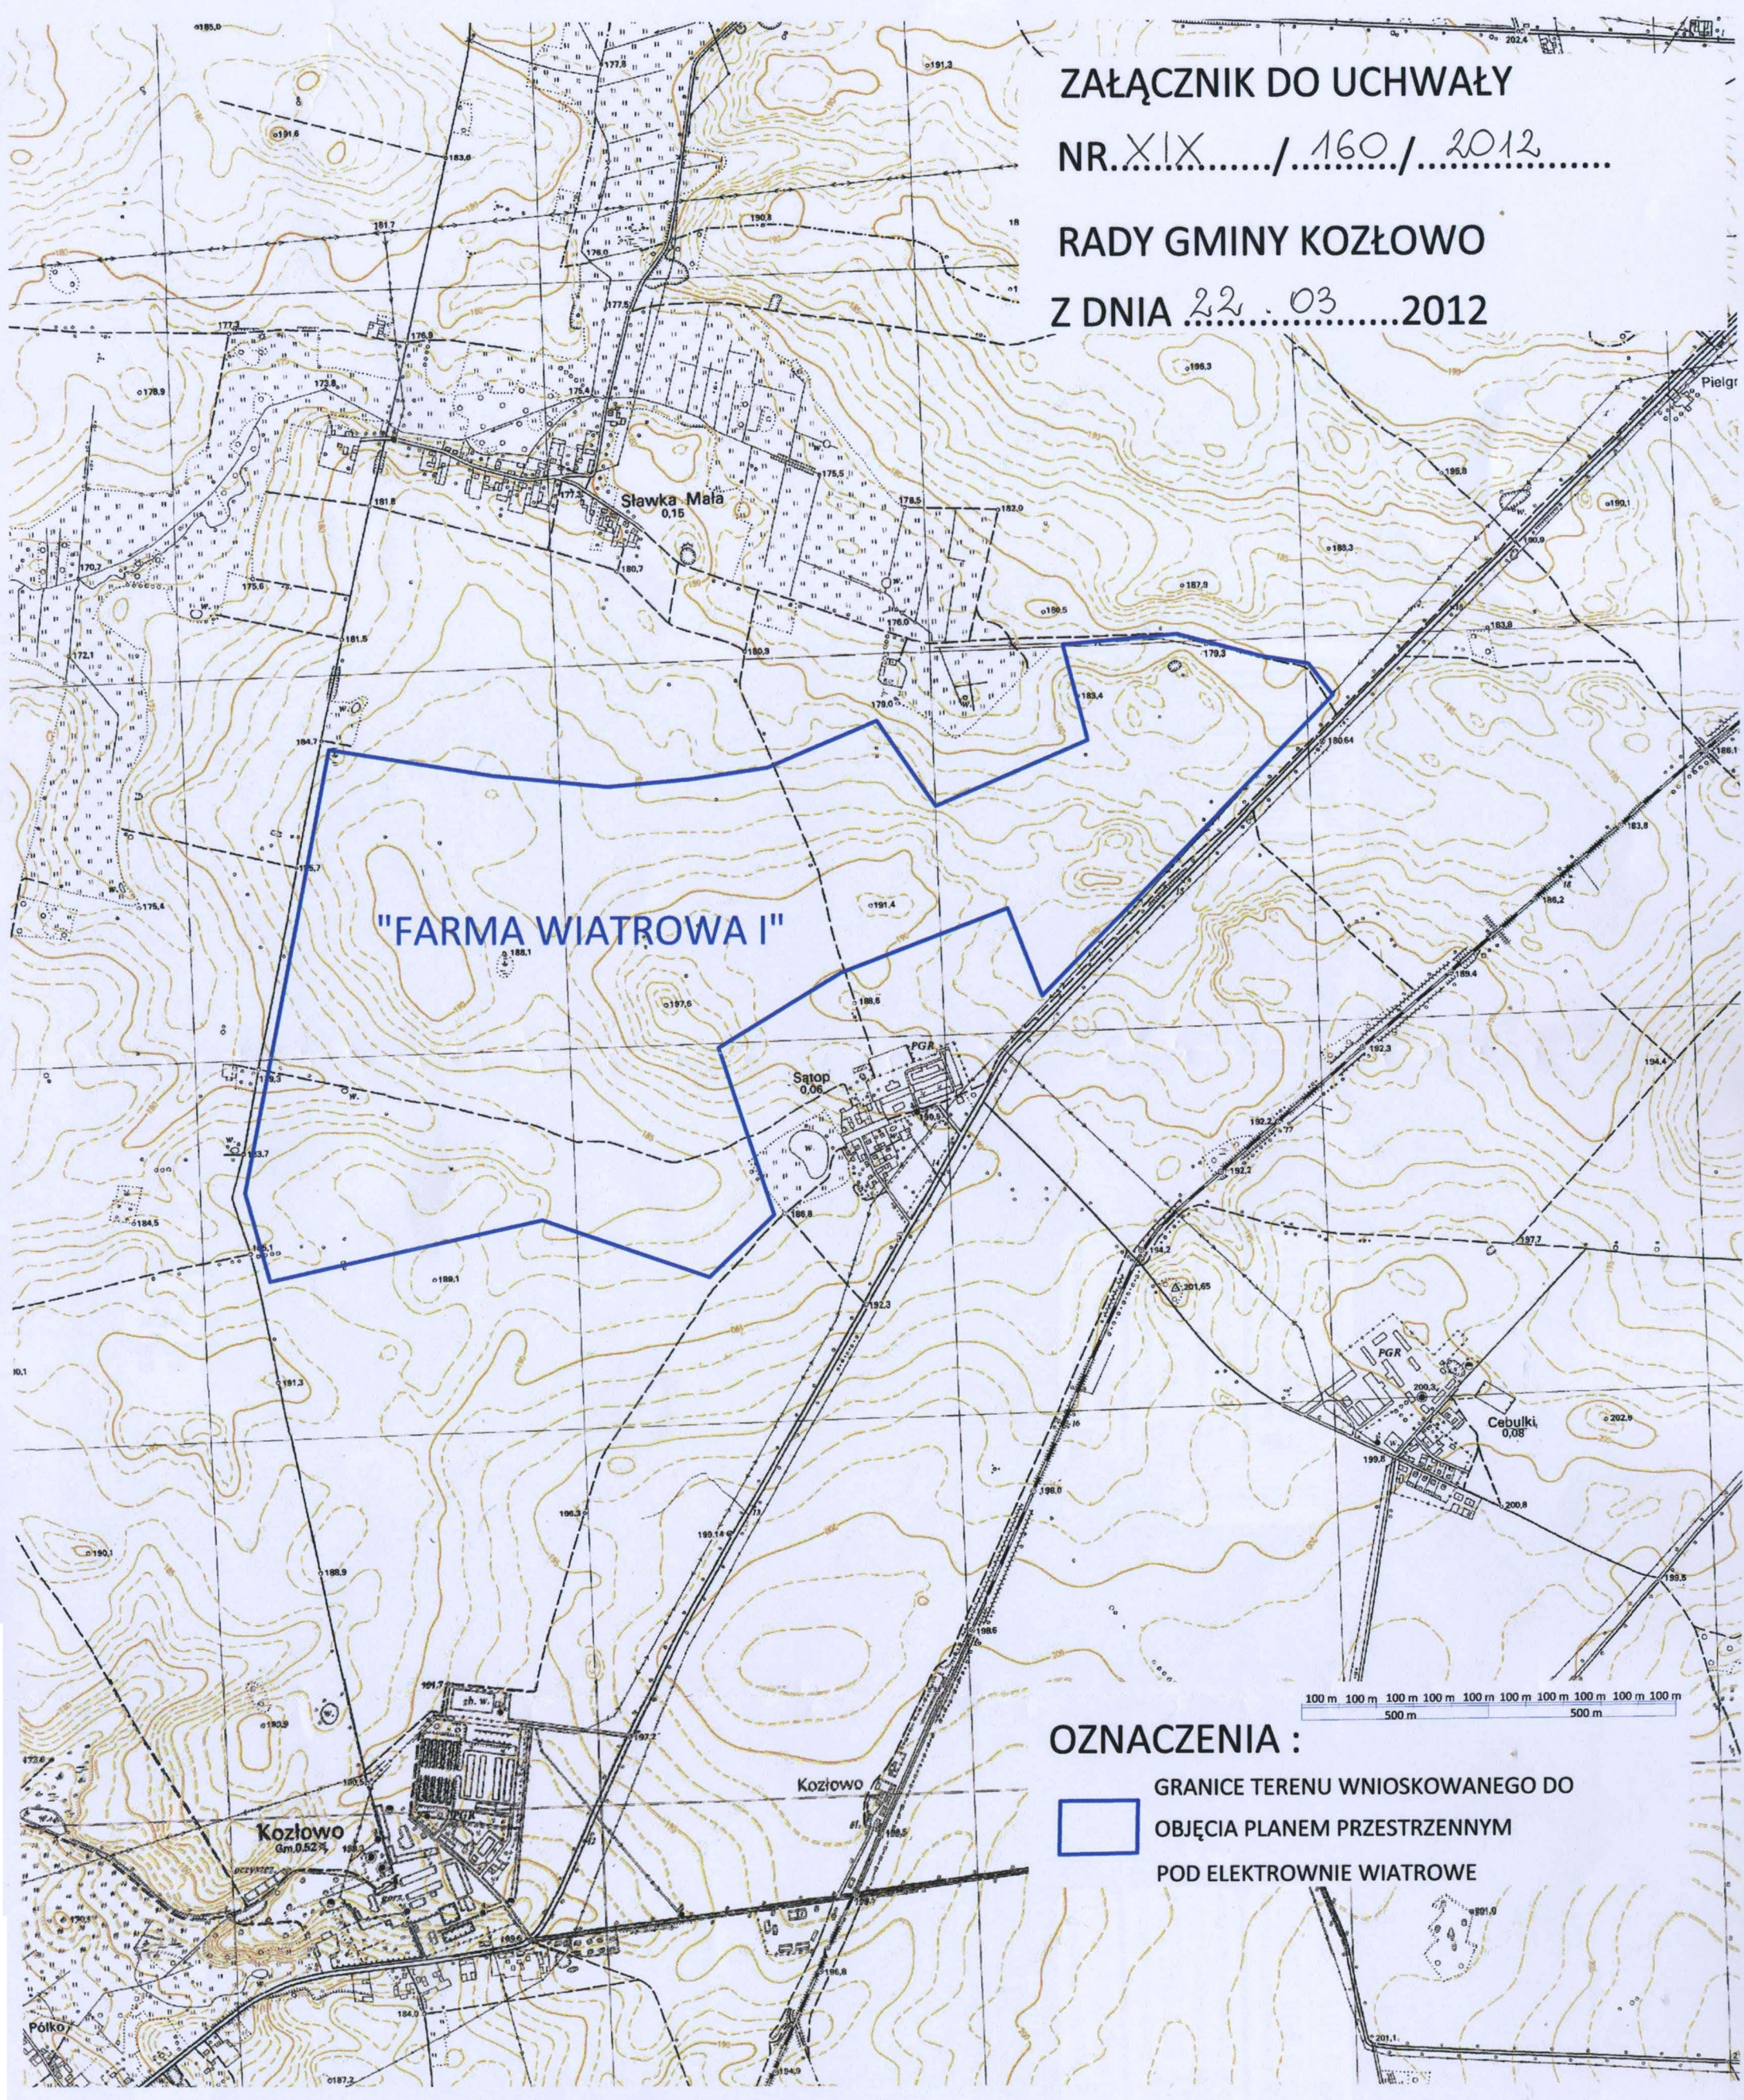

"FARMA WIATROWA I"

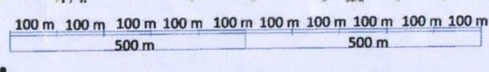

- OZNACZENIA :**
- GRANICE TERENU WNIOSKOWANEGO DO
 - OBJĘCIA PLANEM PRZESTRZANNYM
 - POD ELEKTROWNIE WIATROWE

