

Uchwała Nr VI/30/2015
Rady Gminy w Kozłowie
z dnia 06 lutego 2015 roku

w sprawie przystąpienia do sporządzenia zmiany miejscowego planu zagospodarowania przestrzennego działek 10/1 i 12/1 w obrębie Januszkowo, gmina Kozłowo.

Na podstawie art. 18 ust. 2 pkt 5 ustawy z dnia 8 marca 1990 r. o samorządzie gminnym (tekst jednolity Dz. U. z 2013 r. poz. 594 ze zm.) oraz art. 14 ust. 1 i 2 ustawy z dnia 27 marca 2003 r. o planowaniu i zagospodarowaniu przestrzennym (Dz. U. z 2012 r., poz. 647 ze zmianami) Rada Gminy w Kozłowie uchwala, co następuje:

§ 1

1. Przystępuje się do sporządzenia zmiany miejscowego planu zagospodarowania przestrzennego działek 10/1 i 12/1 w obrębie Januszkowo, gmina Kozłowo.

2. Granice obszaru objętego zmianą planu wskazano na mapie stanowiącej załącznik nr 1, będącej integralną częścią niniejszej uchwały.

§ 2

Wykonanie uchwały powierza się Wójtowi Gminy Kozłowo.


§ 3

Uchwała wchodzi w życie z dniem podjęcia.


Przewodnicząca Rady Gminy


Alicja Eidtner

RADA GMINY
w Kozłowie

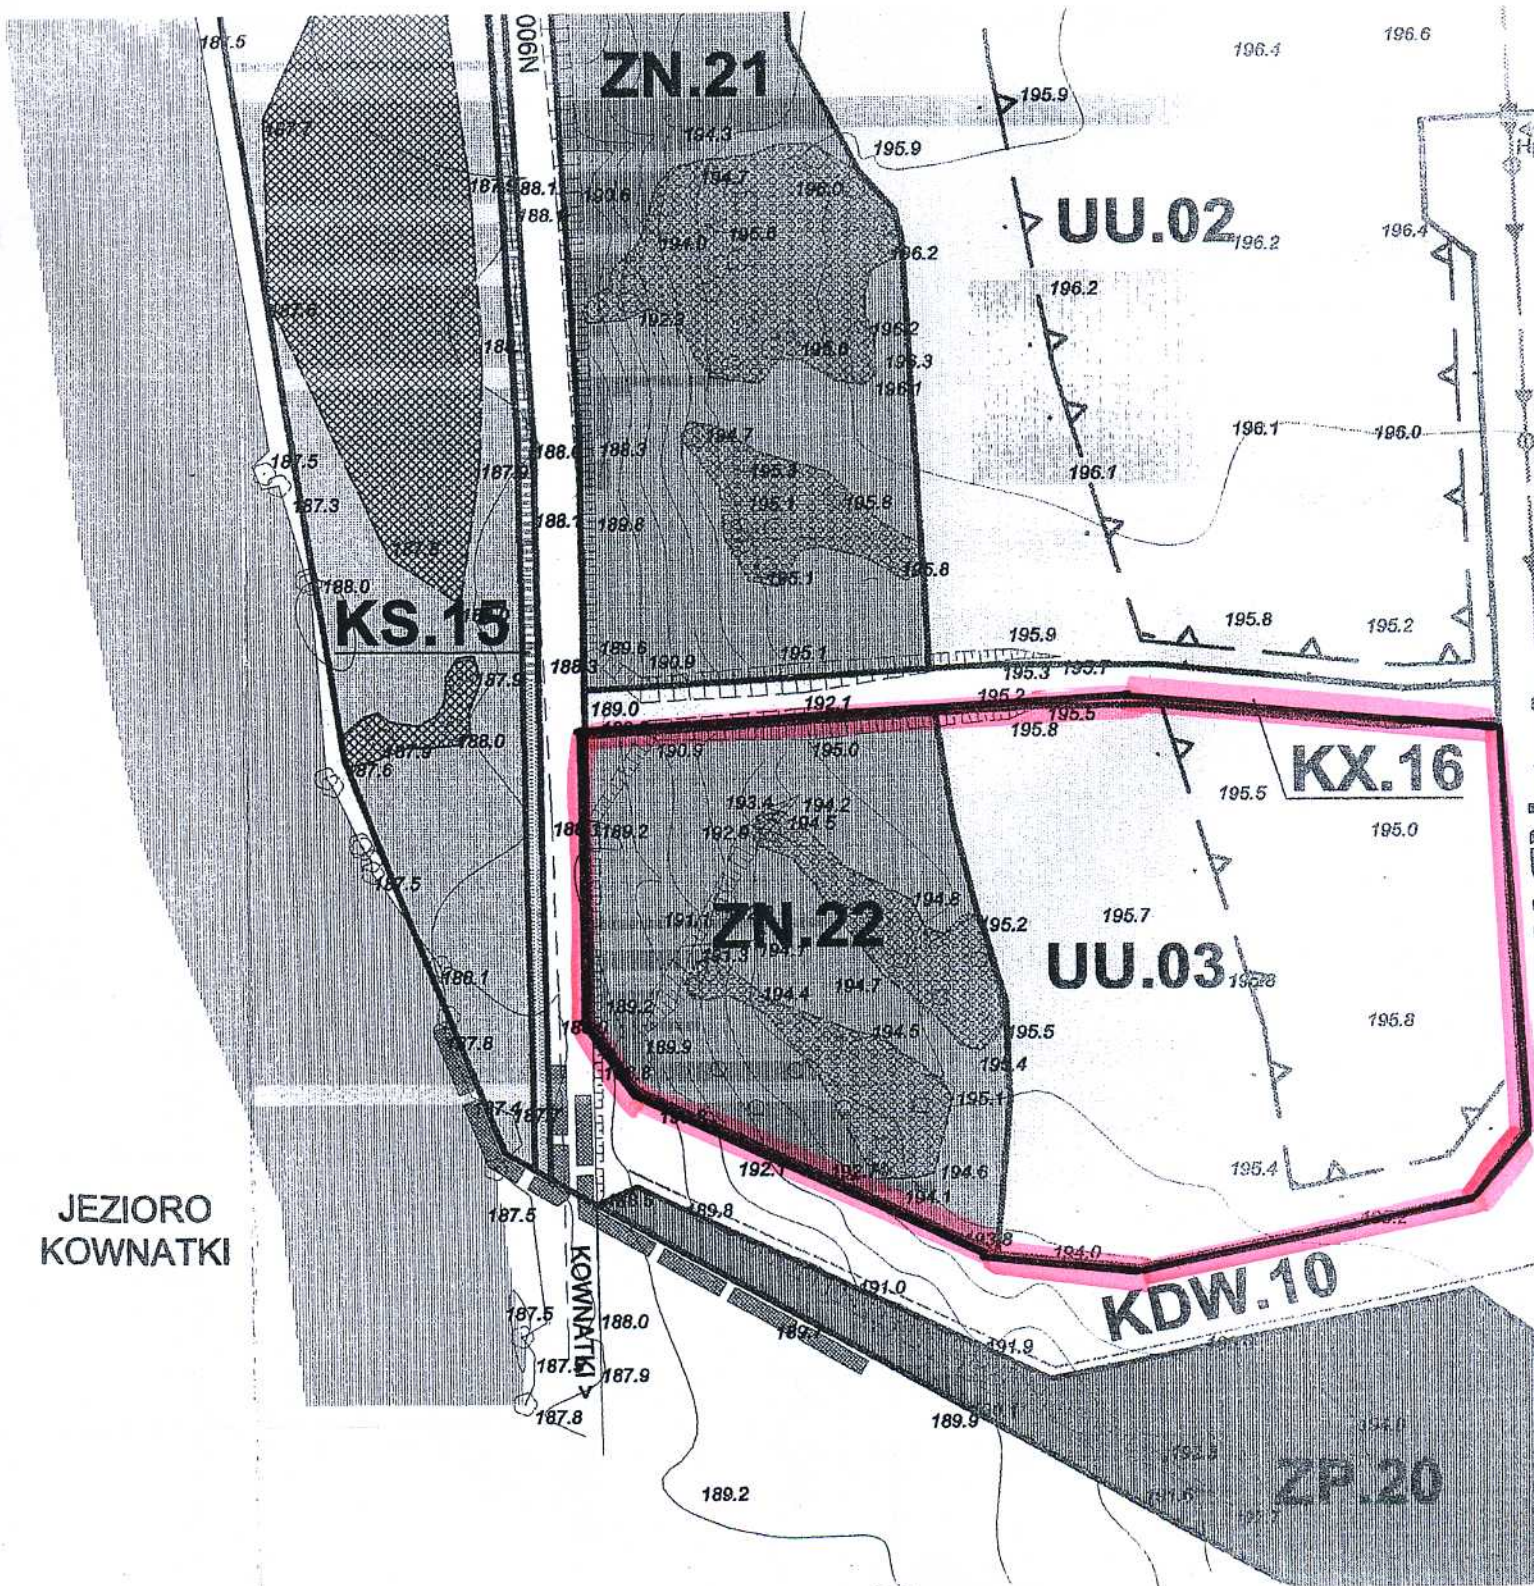

Załącznik Nr 1
do Uchwały Nr VI/30/2015
Rady Gminy w Kozłowie
z dnia 6 lutego 2015r.

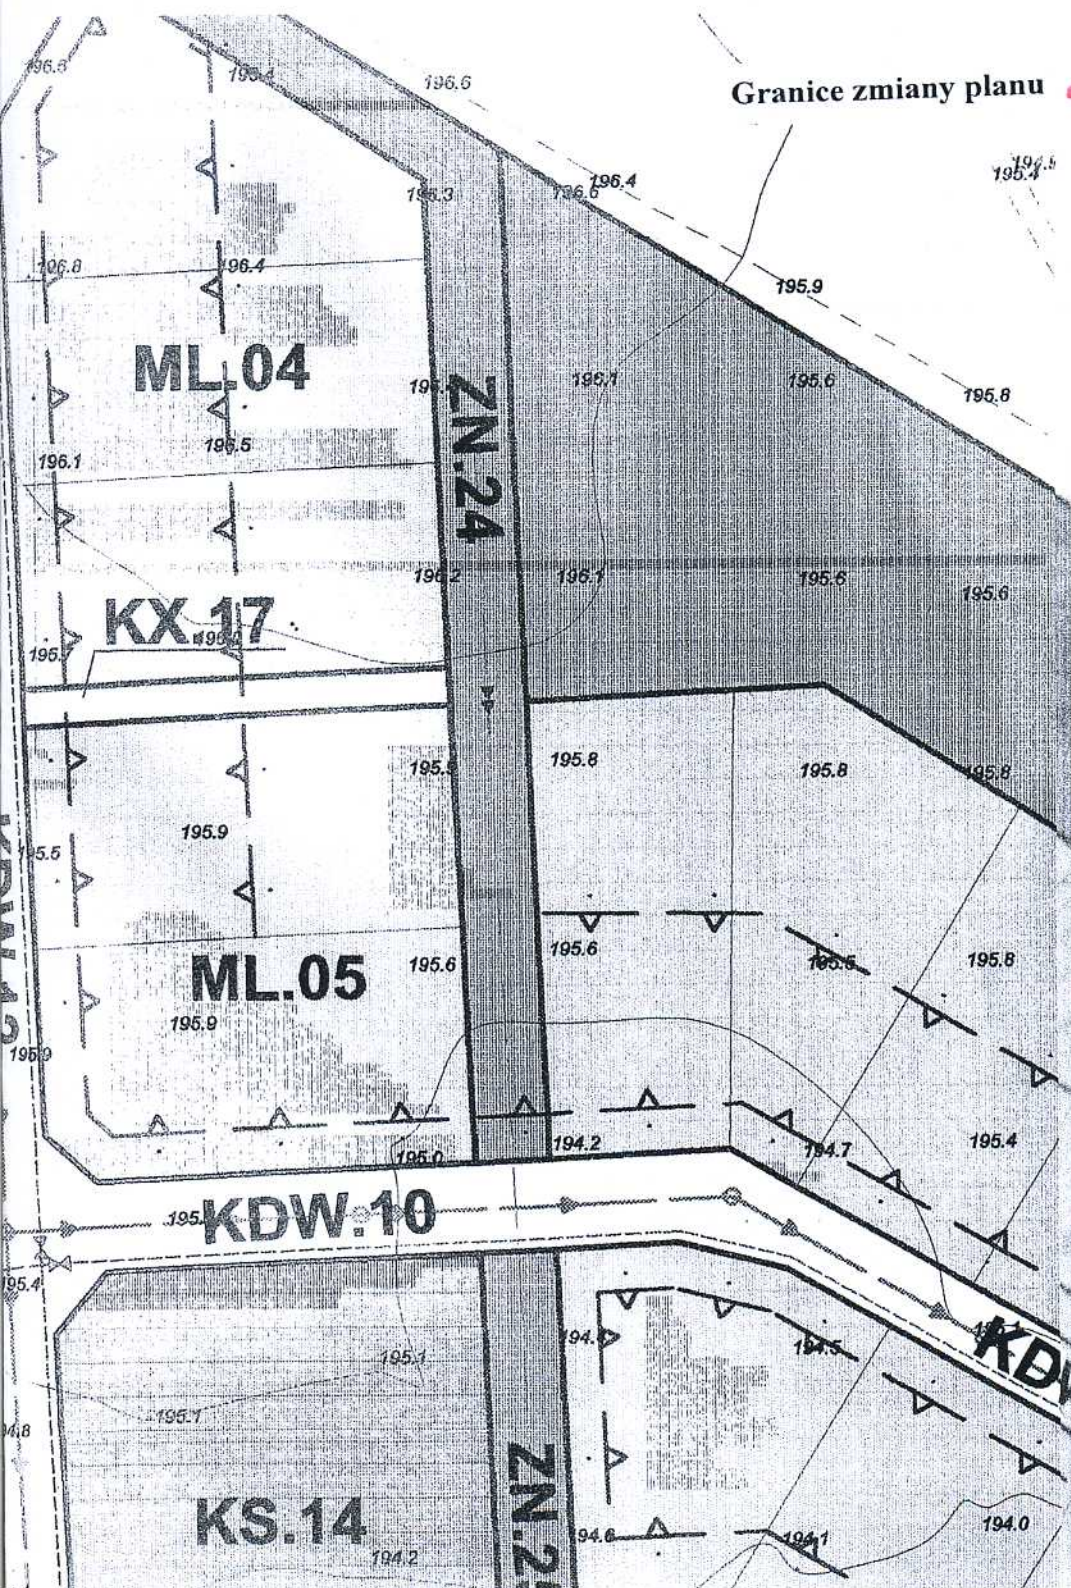

PRZEWODNICZĄCA
RADA GMINY
Boż
Aneta Eidtner