

**UCHWAŁA NR LX/447/2022
RADY GMINY W KOZŁOWIE**

z dnia 29 czerwca 2022 r.

**w sprawie uchwalenia miejscowego planu zagospodarowania przestrzennego dla
wybranych obszarów w obrębach geodezyjnych Sarnowo, Zakrzewo**

Na podstawie art. 18 ust. 2 pkt. 5 ustawy z dnia 8 marca 1990r. o samorządzie gminnym (t.j. Dz. U. z 2022 r. poz. 559 z późn. zm.) oraz art. 20 ust.1 ustawy z dnia 27 marca 2003 r. o planowaniu i zagospodarowaniu przestrzennym (tj. Dz. U. z 2022 r. poz. 503) oraz Uchwały Nr XXV/213/2020 Rady Gminy w Kozłowie z dnia 24 czerwca 2020 r. w sprawie przystąpienia do sporządzenia miejscowego planu zagospodarowania przestrzennego dla wybranych obszarów w obrębach geodezyjnych Sarnowo, Zakrzewo, Rada Gminy w Kozłowie stwierdzając, że niniejszy plan nie narusza ustaleń Studium Uwarunkowań i Kierunków Zagospodarowania Przestrzennego Gminy Kozłowo, uchwała, co następuje:

**Rozdział 1.
USTALENIA WSTĘPNE**

§ 1.1. Uchwała się miejscowy plan zagospodarowania przestrzennego dla wybranych obszarów w obrębach geodezyjnych Sarnowo, Zakrzewo, zwany w dalszej części uchwały planem. Granice obszaru objętego planem miejscowym zostały przedstawione na rysunku planu stanowiącym załącznik nr 1 do niniejszej uchwały.

2. Miejscowy plan zagospodarowania przestrzennego dla wybranych obszarów w obrębach geodezyjnych Sarnowo, Zakrzewo składa się z następujących elementów:

- 1) ustaleń planu stanowiących treść niniejszej uchwały;
- 2) załącznika nr 1 - rysunku planu sporządzonego na kopii mapy zasadniczej w skali 1:1000;
- 3) załącznika nr 2 - rozstrzygnięcia o sposobie rozpatrzenia uwag do projektu planu;
- 4) załącznika nr 3 - rozstrzygnięcia o sposobie realizacji oraz zasad finansowania inwestycji z zakresu infrastruktury technicznej należących do zadań własnych Gminy Kozłowo;
- 5) załącznika nr 4 - danych przestrzennych, obejmujących lokalizację przestrzenną obszaru objętego planem.

3. Przedmiotem planu są ustalenia dotyczące:

- 1) przeznaczenia terenów oraz linii rozgraniczających tereny o różnym przeznaczeniu lub różnych zasadach zagospodarowania;
- 2) zasad ochrony i kształtowania ładu przestrzennego;
- 3) zasad ochrony środowiska, przyrody i krajobrazu oraz zasad kształtowania krajobrazu;
- 4) zasad ochrony dziedzictwa kulturowego i zabytków w tym krajobrazów kulturowych oraz dóbr kultury współczesnej;
- 5) zasad kształtowania zabudowy oraz wskaźników zagospodarowania terenu, maksymalnej i minimalnej intensywności zabudowy, minimalnego udziału procentowego powierzchni biologicznie czynnej w odniesieniu do powierzchni działki budowlanej, maksymalnej wysokości zabudowy, minimalnej liczby miejsc do parkowania i sposobu ich realizacji oraz linii zabudowy i gabarytów obiektów;
- 6) szczegółowych zasad i warunków scalania i podziału nieruchomości objętych planem miejscowym;
- 7) granic i sposobów zagospodarowania terenów lub obiektów podlegających ochronie na podstawie odrębnych przepisów, terenów górniczych, a także obszarów szczególnego zagrożenia powodzią, obszarów osuwania się mas ziemnych, krajobrazów priorytetowych określonych w audycie krajobrazowym oraz w planach zagospodarowania przestrzennego województwa;
- 8) szczególnych warunków zagospodarowania terenów oraz ograniczenia w ich użytkowaniu, w tym zakazu zabudowy;
- 9) zasad modernizacji, rozbudowy i budowy systemów komunikacji;

- 10) zasad modernizacji, rozbudowy i budowy systemów infrastruktury technicznej;
- 11) stawek procentowych, na podstawie których ustala się opłatę, wynikającą ze wzrostu wartości nieruchomości w związku z uchwaleniem planu;
- 12) sposobu usytuowania obiektów budowlanych w stosunku do dróg i innych terenów publicznie dostępnych oraz do granic przyległych nieruchomości, kolorystyki obiektów budowlanych oraz pokrycia dachów;
- 13) minimalnej powierzchni nowo wydzielonych działek budowlanych.

4. Plan nie zawiera ustaleń z zakresu:

- 1) wymagań wynikających z potrzeb kształtowania przestrzeni publicznych – z racji braku ich występowania w granicy planu;
- 2) sposobu i terminu tymczasowego zagospodarowania, urządzania i użytkowania terenów – z racji braku ich występowania w granicy planu.

§ 2. 1. Jako obowiązujące ustala się następujące oznaczenia graficzne na rysunku planu:

- 1) granica obszaru objętego planem miejscowym;
- 2) linie rozgraniczające tereny o różnym przeznaczeniu lub różnych zasadach zagospodarowania;
- 3) nieprzekraczalne linie zabudowy;
- 4) przeznaczenia terenów elementarnych i cyfrowo-literowe oznaczenia terenów elementarnych o określonym przeznaczeniu;
- 5) wymiarowanie podane w metrach.

2. Rysunek planu obowiązuje w zakresie jego ustaleń dotyczących obiektów i obszarów chronionych na podstawie przepisów odrębnych:

- 1) granicy Obszaru Chronionego Krajobrazu Doliny Rzeki Nidy i Szkotówki;
- 2) granicy Zespołu Przyrodniczo-Krajobrazowego Dolina Rzeki Szkotówki
- 3) granicy strefy ochrony sanitarnej w odległości 50 m od cmentarza;
- 4) granicy strefy ochrony sanitarnej w odległości 150 m od cmentarza;
- 5) zabytku nieruchomego wpisanego do rejestru zabytków
- 6) zabytku nieruchomego ujętego w gminnej ewidencji zabytków;
- 7) obszaru stanowiska archeologicznego AZP;
- 8) położenia obszaru planu w całości w granicach głównego zbiornika wód podziemnych nr 215 - Subniecka Warszawska oraz nr 214 - Działdowo.

3. Elementy rysunku planu niewymienione w ust. 1 i 2 stanowią oznaczenia informacyjne.

4. Ustalenia cyfrowo – literowe terenów elementarnych należy rozumieć:

- 1) poz. 1. oznaczenia – symbol cyfrowy: liczba porządkowa określająca dany teren elementarny;
- 2) poz. 2. oznaczenia – symbol literowy: określający przeznaczenie terenu elementarnego zgodnie z ustaleniami §4 i ustaleniami szczegółowymi planu.

Rozdział 2.

SŁOWNICZEK POJĘĆ UŻYTYCH W UCHWALE

§ 3. Ilekroć w uchwale jest mowa o:

- 1) **budynku wolnostojącym** - należy przez to rozumieć budynek stanowiący konstrukcyjnie samodzielną całość, gdy pomiędzy poszczególnymi elementami budynków, takimi jak fundament, ściany nośne, więźba dachowa, istnieje wolna przestrzeń i żaden z tych elementów nie jest konstrukcyjnie ani funkcjonalnie powiązany z drugim obiektem budowlanym, z wyjątkiem infrastruktury technicznej;
- 2) **DJP**– należy przez to rozumieć duże jednostki przeliczeniowe inwentarza, o których mowa w przepisach odrębnych;
- 3) **dachu płaskim** – należy przez to rozumieć dach o kącie nachylenia połaci dachowych do 12°;

- 4) **froncie działki** – należy przez to rozumieć część działki budowlanej, która przylega do drogi, z której odbywa się główny wjazd lub wejście na działkę;
- 5) **granicy planu** – należy przez to rozumieć określoną na załączniku graficznym do niniejszej uchwały granicę obszaru objętego planem miejscowym;
- 6) **linii rozgraniczającej** – należy przez to rozumieć linię rozgraniczającą teren o różnym przeznaczeniu lub różnych zasadach zagospodarowania określoną na rysunku planu;
- 7) **nieprzekraczalnej linii zabudowy** – należy przez to rozumieć wyznaczoną na rysunku linię określającą obszar do zabudowy, poza którym zakazuje się wznoszenia budynków, wiat oraz tymczasowych obiektów budowlanych określonych zgodnie z ustaleniami szczegółowymi planu dla terenów elementarnych;
- 8) **obsadzie** – należy przez to rozumieć nieprzekraczalną liczbę DJP w budynkach i obiektach inwentarskich;
- 9) **terenie elementarnym** – należy przez to rozumieć fragment planu oznaczony odrębnym symbolem cyfrowo – literowym, wyodrębniony liniami rozgraniczającymi, charakteryzujący się określonym przeznaczeniem i jednolitymi zasadami zagospodarowania wynikającymi z ustaleń planu;
- 10) **pasie ochrony funkcyjnej** – należy przez to rozumieć obszar wokół napowietrznych linii elektroenergetycznych, w którym obowiązują ograniczenia w zabudowie i zagospodarowaniu terenów wynikające z przepisów odrębnych;
- 11) **powierzchni biologicznie czynnej** – należy przez to rozumieć teren biologicznie czynny w rozumieniu przepisów odrębnych;
- 12) **przeznaczeniu podstawowym** – należy przez to rozumieć przeznaczenie, które w ramach realizacji planu stanie się dominującą formą wykorzystania terenu; w ramach podstawowego przeznaczenia terenu elementarnego mieszczą się elementy zagospodarowania bezpośrednio z nim związane, warunkujące prawidłowe korzystanie z terenu elementarnego w jego liniach rozgraniczających takich jak: niezbędne do obsługi zabudowy sieci i przyłącza infrastruktury technicznej, dojścia i dojazdy;
- 13) **przepisach odrębnych** – należy przez to rozumieć obowiązujące przepisy aktów prawnych;
- 14) **uciążliwości** – należy przez to rozumieć zjawiska fizyczne lub stany powodujące przekroczenie zasad współzycia społecznego, a także standardów jakości środowiska, dopuszczalnych poziomów i emisji substancji oraz energii do środowiska zgodnie z przepisami odrębnymi;
- 15) **usługach publicznych** – należy przez to rozumieć usługi świadczone przez przedsiębiorstwa publiczne, instytucje publiczne i samorządowe oraz organizacje i stowarzyszenia na rzecz obywateli, nie zaliczane do przedsięwzięć mogących zawsze znacząco oddziaływać na środowisko, o których mowa w przepisach odrębnych;
- 16) **usługach nieuciążliwych** – należy przez to rozumieć działalność gospodarczą o charakterze nieprodukcyjnym, ogólnospołeczną lub komercyjną, której celem jest zaspokojenie potrzeb ludności, nie zaliczaną do przedsięwzięć mogących zawsze znacząco oddziaływać na środowisko, o których mowa w przepisach odrębnych;
- 17) **wysokości zabudowy** – w stosunku do budynków należy przez to rozumieć wysokość budynku zgodnie z przepisami odrębnymi, a w stosunku do innych niż budynki obiektów budowlanych – stanowi zewnętrzny, pionowy gabaryt, mierzony od poziomu gruntu do najwyższego punktu lub najwyższej krawędzi obiektu budowlanego. W przypadku lokalizacji innego niż budynek obiektu budowlanego na nierównym terenie, poziom gruntu należy wyznaczać jako średnią z wartości warstwic terenu w obrębie posadowienia obiektu;
- 18) **zabudowie gospodarczo - garażowej** - należy przez to rozumieć zabudowę, w skład której wchodzi budynki gospodarcze, budynki gospodarczo – garażowe, budynki garażowe i wiaty, pojęcie to jest określeniem grupy budynków, które pełnią funkcje pomocnicze względem innych rodzajów budynków i nie stanowi samodzielnego przeznaczenia terenów elementarnych;
- 19) **zieleni wysokiej** – należy przez to rozumieć zielen o wysokości przekraczającej 3 m.

Rozdział 3. **USTALENIA OGÓLNE**

Ustalenia dotyczące przeznaczenia terenów elementarnych w granicach planu

§ 4. Ustala się przeznaczenie terenów elementarnych oznaczonych symbolami zgodnie z rysunkiem planu:

- 1) **MN** – teren zabudowy mieszkaniowej jednorodzinnej;
- 2) **MNU** – teren zabudowy mieszkaniowej jednorodzinnej i/lub usług;
- 3) **UP** – teren zabudowy usług publicznych;
- 4) **UKs** – teren zabudowy usług sakralnych;
- 5) **RM** – teren zabudowy zagrodowej;
- 6) **R** – teren rolniczy;
- 7) **ZC** - teren cmentarza;
- 8) **ZL** – teren lasu;
- 9) **WS** – teren wód powierzchniowych śródlądowych;
- 10) **IT** – teren infrastruktury technicznej;
- 11) **KDL** – teren drogi publicznej klasy lokalnej;
- 12) **KDW** – teren drogi wewnętrznej;
- 13) **KPJ** – teren ciągu pieszo – jezdnego;
- 14) **KP** – teren ciągu pieszego.

Ustalenia dotyczące zasad ochrony i kształtowania ładu przestrzennego

§ 5. 1. Ustala się zasady ochrony ładu przestrzennego:

- 1) ustala się lokalizację nowej zabudowy zgodnie z nieprzekraczalnymi liniami zabudowy oznaczonymi na rysunku planu oraz zgodnie z ustaleniami szczegółowymi planu dotyczącymi terenów elementarnych i przepisami odrębnymi;
- 2) dopuszcza się w granicach terenów elementarnych oznaczonych w planie symbolem literowym MN i RM lokalizację budynków w odległości 1,5 m od granicy z działką sąsiednią lub bezpośrednio przy tej granicy z zachowaniem przepisów odrębnych z zakresu prawa budowlanego oraz przepisów szczegółowych planu oraz linii zabudowy określonych na rysunku planu;
- 3) zakazuje się tworzenia dominant w krajobrazie w postaci zgrupowań budynków inwentarskich, gdzie za zgrupowanie budynków należy rozumieć co najmniej trzy budynki inwentarskie, oddalone wzajemnie od siebie na odległość mniejszą niż 50 m w ramach jednej działki budowlanej
- 4) dopuszcza się przebudowę lub remont w obrysie budynków istniejących w dniu wejścia w życie planu znajdujących się w całości lub w części poza obszarem przeznaczonym pod zabudowę ograniczonym nieprzekraczalnymi liniami zabudowy, na zasadach określonych w przepisach ogólnych i szczegółowych planu;
- 5) dopuszcza się rozbudowę i nadbudowę budynków istniejących w dniu wejścia w życie planu znajdujących się w części poza obszarem przeznaczonym pod zabudowę ograniczonym nieprzekraczalnymi liniami zabudowy, z zastrzeżeniem, że rozbudowa tych budynków może nastąpić jedynie w obszarze przeznaczonym do zabudowy, a nadbudowa w obrysie budynku, zgodnie z zasadami zawartymi w przepisach szczegółowych planu.

2. Ustala się ogólne zasady kształtowania zabudowy:

- 1) w elewacjach budynków stosować materiały tradycyjne jak cegła, kamień, drewno, tynki o wyglądzie tynków tradycyjnych. Dopuszcza się stosowanie tynków cienkowarstwowych, płyt klinkierowych, szkła oraz wysokiej klasy tworzyw imitujących materiały tradycyjne;
- 2) w przypadku dachów dwuspadowych lub wielospadowych nakazuje się realizację dachów o wyodrębnionej kalenicy. Zakazuje się wydłużania połaci dachu ponad wysokość kalenicy.

3. Ustala się ogólne zasady kształtowania zabudowy w zakresie estetyzacji:

- 1) zakazuje się stosowania jaskrawej, kontrastowej kolorystyki w elewacjach oraz pokryciach dachowych;
- 2) nakazuje się stosowanie jednolitej kolorystyki dachu w jednej bryle budynku;
- 3) na jednej bryle budynku nakazuje się stosowanie jednego koloru elewacji jako koloru dominującego.

4. Zakazuje się lokalizowania tymczasowych obiektów budowlanych, w rozumieniu przepisów odrębnych, za wyjątkiem zaplecza prowadzonych robót budowlanych, z zastrzeżeniem ustaleń szczegółowych planu.

Ustalenia dotyczące zasad ochrony środowiska, przyrody i krajobrazu oraz zasady kształtowania krajobrazu

§ 6. 1. Wskazuje się, że obszar planu znajduje się w granicach głównego zbiornika wód podziemnych nr 214 "Działdowo" oraz nr 215 "Subniecka Warszawska. Ustala się ochronę zbiornika zgodnie z przepisami odrębnymi.

2. Ustala się zasady ochrony środowiska:

1) w zakresie ochrony środowiska ustala się następujące zasady:

- a) zakazuje się wprowadzania nieoczyszczonych ścieków z placów utwardzonych do wód powierzchniowych i gruntu;
- b) zakazuje się wprowadzania do gleby substancji mogących negatywnie wpływać na jakość wód podziemnych;
- c) zakazuje się zmiany kierunku i natężenia odpływu wód opadowych lub roztopowych oraz kierunku odpływu wód ze źródeł ze szkodą dla gruntów sąsiednich, zgodnie z przepisami odrębnymi;
- d) nakazuje się utrzymanie sieci melioracyjnych i drenażowych w należyтым stanie technicznym umożliwiającym zachowanie drożności poprzez ich ochronę przed zanieczyszczeniem, zarastaniem i zasypywaniem, zgodnie z przepisami odrębnymi;
- e) dopuszcza się przebudowę, skanalizowanie sieci melioracyjnych i drenażowych, zgodnie z przepisami odrębnymi;
- f) nakazuje się by uciążliwości generowane przez: działalność w obiektach związanych z chowem lub hodowlą zwierząt, obiekty inwentarskie i budynki inwentarskie, zawierały się w granicach do których inwestor posiada tytuł prawny;
- g) zakazuje się w granicach planu lokalizacji przedsięwzięć mogących zawsze znacząco oddziaływać na środowisko w rozumieniu przepisów odrębnych z zakresu ochrony środowiska za wyjątkiem inwestycji celu publicznego z zakresu: łączności publicznej, komunikacji i infrastruktury technicznej;
- h) dopuszcza się lokalizację przedsięwzięć mogących potencjalnie znacząco oddziaływać na środowisko, w przypadku gdy wykonana ocena wykazała brak znaczącego negatywnego oddziaływania na środowisko;
- i) zakazuje się lokalizacji zakładów o zwiększonym lub dużym ryzyku wystąpienia poważnej awarii przemysłowej, o których mowa w przepisach odrębnych.

2) ustala się dopuszczalne poziomy hałasu, przyjmując odpowiednie przepisy z zakresu ochrony środowiska:

- a) dla terenów elementarnych oznaczonych na rysunku planu symbolem literowym **MN** jak dla terenów zabudowy mieszkaniowej jednorodzinnej;
- b) dla terenów elementarnych oznaczonych na rysunku planu symbolem literowym **MNU** jak dla terenów zabudowy mieszkaniowo – usługowej;
- c) dla terenu elementarnego oznaczonego na rysunku planu symbolem literowym **UP** jak dla terenów zabudowy związanej ze stałym lub czasowym pobytem dzieci i młodzieży;
- d) dla terenów elementarnych oznaczonych na rysunku planu symbolami literowymi **RM** i **R** jak dla terenów zabudowy zagrodowej;
- e) dla terenów elementarnych oznaczonych na rysunku planu symbolami literowymi **ZU** jak dla terenów rekreacyjno – wypoczynkowych;
- f) dla pozostałych terenów elementarnych wyznaczonych w planie ustala się normy hałasu zgodnie z przepisami odrębnymi, a w przypadku gdy teren nie podlega ochronie akustycznej - nie ustala się.

3. Ustala się w zakresie ochrony przyrody:

- 1) nakaz stosowania obowiązujących przepisów odrębnych związanych z lokalizacją planu w granicach Obszaru Chronionego Krajobrazu Doliny Rzeki Nidy i Szkotówki, w granicach oznaczonych na załączniku graficznym;

- 2) nakaz stosowania obowiązujących przepisów odrębnych związanych z lokalizacją planu w granicach zespołu przyrodniczo-krajobrazowego Dolina Rzeki Szkotówki, w granicach oznaczonych na załączniku graficznym.

Ustalenia dotyczące zasad ochrony dziedzictwa kulturowego i zabytków w tym krajobrazów kulturowych oraz dóbr kultury współczesnej

§ 7. 1. Ustala się w zakresie ochrony dziedzictwa kulturowego i zabytków oraz dóbr kultury współczesnej:

- 1) ochronę zabytków nieruchomych ujętych w rejestrze zabytków, podlegających ochronie na podstawie przepisów odrębnych:
 - a) budynek szkoły położony w południowo – zachodnim narożniku działki – nr rej. A-4620 z dnia 26.05.2015 r.,
 - b) zespół kościoła parafialnego pod wezwaniem Św. Antoniego (kościół, cmentarz przykościelny, kamień pamiątkowy) – nr rej A-4306 z dnia 06.07.2004 r.
- 2) zachowanie zabytków nieruchomych ujętych w ewidencji zabytków, podlegających ochronie na podstawie przepisów odrębnych:
 - a) cmentarz ewangelicki z XIX w;
 - b) dom, Sarnowo 2;
 - c) dom, Sarnowo 15;
 - d) dom, Sarnowo 16;
 - e) dom, Sarnowo 21;
 - f) dom, Sarnowo 23;
 - g) dom, Sarnowo 34;
 - h) dom, Sarnowo 42;
 - i) dom, Sarnowo 44;
 - j) dom, Sarnowo 45;
 - k) dom, Sarnowo 46;
 - l) dom, Sarnowo 54;
 - m) dom, Sarnowo 59
 - n) dom, Sarnowo 60;
 - o) dom, Sarnowo 61;
 - p) dom, Sarnowo 64;
 - q) dom, Sarnowo 73;
 - r) szkoła, Sarnowo 21.

- 3) zachowanie obszarów zabytków archeologicznych, ujętych w gminnej ewidencji zabytków, podlegającego ochronie na podstawie przepisów odrębnych:

- a) stanowisko archeologiczne: nr obszaru – AZP 35-59, nr stanowiska archeologicznego na obszarze AZP – 2;
- b) stanowisko archeologiczne: nr obszaru – AZP 35-59, nr stanowiska archeologicznego na obszarze AZP – 10;
- c) stanowisko archeologiczne: nr obszaru – AZP 35-59, nr stanowiska archeologicznego na obszarze AZP – 11:

2. W odniesieniu do obiektów ujętych w rejestrze zabytków, o których mowa w ust. 1 pkt. 1, obowiązują następujące zasady ochrony:

- a) ochronie podlega kształt i rodzaj pokrycia dachu

- b) ochronie podlega pierwotna artykulacja i wykończenie elewacji (w tym stolarki otworowej jako jednego z elementów wykończenia);
- c) przedmiotem ochrony obiektów zabytkowych jest ich zewnętrzny wygląd, artykulacja i opracowanie elewacji, forma i układ otworów, detal architektoniczny, historyczne wykończenie wnętrza, pokrycie dachu oraz inne elementy decydujące o zachowaniu ich historycznego charakteru, jak wykończenie ścian zewnętrznych;
- d) ochronie podlega zabytkowy drzewostan.
- e) w obrębie cmentarza, o którym mowa w ust. 1 pkt 1 lit a) obowiązuje ochrona układu przestrzennego i historycznego sposobu zagospodarowania, ochrona zabytkowego drzewostanu, ochrona elementów małej architektury;

3. W obrębie zabytków nieruchomych, o których mowa w ust. 1 pkt 2) nakazuje się ochronę struktury architektonicznej budynków, detalu architektonicznego, zabytkowego układu i wyglądu stolarki okiennej i drzwiowej, ukształtowania, pokrycia i kolorystyki dachu.

4. W obrębie cmentarza, o którym mowa w ust. 1 pkt 2) lit a) obowiązuje ochrona układu przestrzennego i historycznego sposobu zagospodarowania, ochrona zabytkowego drzewostanu, ochrona elementów małej architektury.

5. W odniesieniu do zabytków archeologicznych, o których mowa w ust. 1 pkt 3) prowadzenie badań i robót budowlanych oraz podejmowanie innych działań odbywa się na zasadach określonych w przepisach odrębnych dotyczących ochrony zabytków i opieki nad zabytkami.

6. W granicach planu nie występują obszary krajobrazów kulturowych.

Ustalenia dotyczące zasad kształtowania zabudowy oraz wskaźniki zagospodarowania terenu

§ 8. 1. Ustalenia dotyczące zasad kształtowania zabudowy oraz parametrów i wskaźniki zagospodarowania terenu zawarto w ustaleniach szczegółowych planu.

2. Adaptuje się istniejącą zabudowę z możliwością prowadzenia robót budowlanych w istniejących obiektach budowlanych.

3. Nakazuje się dostosowanie obiektów budowlanych i zagospodarowania w granicach planu do potrzeb osób ze szczególnymi potrzebami, o których mowa w przepisach odrębnych.

Ustalenia dotyczące granic i sposobów zagospodarowania terenów lub obiektów podlegających ochronie na podstawie odrębnych przepisów, terenów górniczych, a także obszarów szczególnego zagrożenia powodzią, obszarów osuwania się mas ziemnych, krajobrazów priorytetowych określonych w audycie krajobrazowym oraz w planach zagospodarowania przestrzennego województwa

§ 9. W granicach planu nie wyznacza się:

- 1) obszarów szczególnego zagrożenia powodzią, obszarów osuwania się mas ziemnych, terenów górniczych;
- 2) obszarów krajobrazów priorytetowych ustalonych w planie zagospodarowania przestrzennego województwa warmińsko - mazurskiego;
- 3) obszarów krajobrazów priorytetowych ustalonych na podstawie audytu krajobrazowego w związku z brakiem opracowania audytu krajobrazowego województwa warmińsko - mazurskiego.

Ustalenia dotyczące szczegółowych zasad i warunków scalania i podziału nieruchomości objętych planem miejscowym

§ 10. 1. Ustala się, że w granicach opracowania planu nie wyznacza się obszarów wymagających przeprowadzenia scaleń i podziału nieruchomości, w rozumieniu przepisów odrębnych z zakresu gospodarki nieruchomościami.

2. Ustala się w przypadku przeprowadzenia procedury scalenia i podziału nieruchomości szczegółowe zasady i warunki scalania i podziału nieruchomości dla terenów elementarnych, z wyjątkiem terenów elementarnych oznaczonych symbolami literowymi **RM, R, ZL**:

- 1) minimalna powierzchnia działek – 1000 m²;
- 2) minimalna szerokość frontów działek – 22 m;

- 3) kąty położenia granic działek w stosunku do pasa drogowego 90° z tolerancją $\pm 10^\circ$ oraz 180° z tolerancją $\pm 10^\circ$.

3. Ustala się, że szczegółowe zasady i warunki określone w ust. 2 nie dotyczą wydzielania działek pod sieci i urządzenia infrastruktury technicznej, niezbędnych do obsługi poszczególnych terenów, których lokalizacja dopuszczona jest w ustaleniach ogólnych i szczegółowych planu.

Ustalenia dotyczące szczególnych warunków zagospodarowania terenów oraz ograniczenia w ich użytkowaniu, w tym zakaz zabudowy

§ 11. Ustala się szczególne warunki zagospodarowania terenów i ograniczenia w ich użytkowaniu:

- 1) w granicach strefy ochrony sanitarnej w odległości 50 m i strefy ochrony sanitarnej w odległości 150 m od cmentarza obowiązują ograniczenia w zabudowie i zagospodarowaniu terenów wynikające z przepisów odrębnych, ustanowione dla obszarów położonych w sąsiedztwie terenu elementarnego oznaczonego na rysunku planu symbolem literowym **1ZC**;
- 2) w granicach pasa ochrony funkcyjnej terenów wokół sieci elektroenergetycznej wysokiego napięcia 110 kV ustala się:
 - a) zagospodarowanie terenu oraz rozmieszczenie zabudowy dopuszczonej ustaleniami planu zgodnie z przepisami odrębnymi;
 - b) zakaz nasadzeń zieleni wysokiej;
- 3) ustala się ograniczenia w zabudowie i zagospodarowaniu terenów zlokalizowanych w sąsiedztwie lasu zgodnie z przepisami odrębnymi z zakresu bezpieczeństwa przeciwpożarowego;
- 4) w granicach strefy ochronnej obejmującej teren ochrony bezpośredniej ujęcia wody w ramach terenu elementarnego oznaczonego symbolem **1IT** obowiązują ograniczenia w zabudowie i zagospodarowaniu terenów wynikające z przepisów odrębnych.

Ustalenia dotyczące zasad modernizacji, rozbudowy i budowy systemów komunikacji

§ 12. Ustala się następujące zasady w zakresie systemów komunikacji:

- 1) układ komunikacyjny planu dzieli się na podstawowy oraz pomocniczy;
- 2) powiązanie układu komunikacyjnego z układem zewnętrznym odbywa się poprzez zlokalizowane w obszarze planu lub w bezpośrednim sąsiedztwie planu drogi, które posiadają dalszy przebieg w obrębie gminy i powiązane są z systemem komunikacyjnym w gminie;
- 3) podstawowy układ komunikacyjny w granicach planu tworzą drogi publiczne powiatowe oznaczone na rysunku planu symbolami cyfrowo – literowymi **1KDL, 2KDL**;
- 4) pomocniczy układ komunikacyjny w granicach planu tworzą drogi publiczne gminne oznaczone na rysunku planu symbolami cyfrowo – literowymi: **3KDL, 4KDL, 5KDL, 6KDL, 7KDL** oraz drogi wewnętrzne oznaczone symbolem literowym **KDW**;
- 5) obsługę komunikacyjną terenów elementarnych realizować bezpośrednio z drogi powiatowej oznaczonej symbolem cyfrowo – literowym **1KDL, 2KDL**, gminnych dróg publicznych oznaczonych symbolami cyfrowo - literowymi **3KDL, 4KDL, 5KDL, 6KDL, 7KDL** oraz poprzez drogi wewnętrzne oznaczone w planie symbolem literowym **KDW** i ciągi pieszo – jezdne oznaczone w planie symbolem literowym **KPJ**;
- 6) ustala się wskaźniki i zasady wyposażenia terenów w odpowiednią liczbę miejsc do parkowania, zapewniającą zaspokojenie potrzeb w zakresie parkowania i postoju samochodów:
 - a) w granicach terenów elementarnych oznaczonych w planie symbolem literowym **MN**: minimum 1 miejsce parkingowe na jeden lokal w budynku mieszkalnym jednorodzinny;
 - b) w granicach terenu elementarnego oznaczonego w planie symbolem literowym **MNU**: minimum 1 miejsce parkingowe na jedno mieszkanie lub jeden lokal w budynku mieszkalnym jednorodzinny, budynku mieszkalno – usługowym lub budynku usługowym;
 - c) w granicach terenu elementarnego oznaczonego w planie symbolem literowym **UP**: minimum 1 miejsce parkingowe;
 - d) w granicach terenów elementarnych oznaczonych w planie symbolami literowymi **RM** i **R**:

- minimum 1 miejsce parkingowe na jeden lokal w budynku mieszkalnym w zabudowie zagrodowej;
 - 2 miejsca parkingowe dla budynku inwentarskiego.
- e) wyznacza się następujące zasady oraz liczbę miejsc przeznaczonych na parkowanie pojazdów zaopatrzonych w kartę parkingową:
- nie mniej niż 1 stanowisko – jeżeli liczba stanowisk wynosi 6–15;
 - nie mniej niż 2 stanowiska – jeżeli liczba stanowisk wynosi 16–40;
 - nie mniej niż 8% ogólnej liczby stanowisk, jeżeli ogólna liczba stanowisk wynosi więcej niż 40.

Ustalenia dotyczące zasad modernizacji, rozbudowy i budowy systemów infrastruktury technicznej

§ 13. 1. Ustala się następujące zasady w zakresie systemów infrastruktury technicznej:

- 1) powiązanie sieci infrastruktury technicznej z układem zewnętrznym odbywa się poprzez zlokalizowane w granicach planu lub w bezpośrednim sąsiedztwie planu sieci infrastruktury technicznej, które posiadają dalszy przebieg w obrębie gminy i powiązane są z gminnym systemem uzbrojenia terenu;
- 2) nakazuje się lokalizację nowych sieci infrastruktury technicznej, ich stref ochronnych i pasów ochrony funkcyjnej oraz stref kontrolowanych w granicach terenów elementarnych oznaczonych symbolami literowymi **KDL, KDD, KDW, KPJ i KP** oraz w granicach terenów elementarnych oznaczonych symbolami literowymi **MN, MNU, UP UKs, RM, ZC** pomiędzy liniami rozgraniczającymi a nieprzekraczalnymi liniami zabudowy - na obszarach, na których nie dopuszcza się realizacji, budynków, wiat oraz tymczasowych obiektów budowlanych zgodnie z definicją nieprzekraczalnej linii zabudowy;
- 3) dopuszcza się lokalizację nowych sieci infrastruktury technicznej, ich stref ochronnych i pasów ochrony funkcyjnej oraz stref kontrolowanych w granicach terenów elementarnych oznaczonych symbolami literowymi **IT**;
- 4) dopuszcza się lokalizowanie nowych sieci wodociągowych i kanalizacji sanitarnej służących zaopatrzeniu rolnictwa i mieszkańców wsi na terenach elementarnych oznaczonych w planie symbolami literowymi **RM i R** w przypadku, gdy lokalizacja tych sieci nie ogranicza oraz nie zmienia podstawowego przeznaczenia terenu elementarnego i nie narusza przepisów odrębnych z zakresu ochrony gruntów rolnych i leśnych;
- 5) dopuszcza się lokalizowanie nowych podziemnych sieci elektroenergetycznych na terenach elementarnych oznaczonych w planie symbolami literowymi **RM i R** w przypadku, gdy lokalizacja tych sieci nie ogranicza oraz nie zmienia podstawowego przeznaczenia terenu elementarnego i nie narusza przepisów odrębnych z zakresu ochrony gruntów rolnych i leśnych;
- 6) dopuszcza się lokalizowanie sieci infrastruktury technicznej, stref ochronnych, pasów ochrony funkcyjnej i stref kontrolowanych w granicach terenów elementarnych oznaczonych symbolem literowym **WS i ZL** w przypadku, gdy lokalizacja tych sieci nie ogranicza oraz nie zmienia podstawowego przeznaczenia terenu elementarnego i nie narusza przepisów odrębnych z zakresu ochrony gruntów rolnych i leśnych;
- 7) dopuszcza się lokalizację przyłączy do sieci infrastruktury technicznej w granicach terenów elementarnych oznaczonych symbolami literowymi **MN, MNU, UP, UKs, RM, ZC, R, IT**;
- 8) dopuszcza się możliwość remontu istniejących sieci i urządzeń infrastruktury technicznej, na zasadach określonych w przepisach odrębnych oraz ustaleniach niniejszego planu;
- 9) w granicach opracowania planu sieci infrastruktury technicznej należy wykonać jako podziemne lub napowietrzne.

2. Ustala się zasady z zakresu zaopatrzenia w wodę:

- 1) ustala się zaopatrzenie w wodę z sieci wodociągowej;
- 2) dopuszcza się zaopatrzenie w wodę z ujęć własnych zgodnie z przepisami odrębnymi;
- 3) ustala się zaopatrzenie w wodę dla potrzeb przeciwpożarowych z gminnej sieci wodociągowej lub poprzez indywidualny system zaopatrzenia w wodę, na zasadach określonych w przepisach odrębnych;
- 4) ustala się, iż sieć wodociągowa musi posiadać parametry techniczne gwarantujące zaopatrzenie w wodę istniejącej i projektowanej zabudowy oraz w razie potrzeb dla ochrony przeciwpożarowej;
- 5) nakazuje się wyposażenie projektowanej sieci wodociągowej w hydranty przeciwpożarowe według zasad określonych w przepisach odrębnych.

3. Ustala się zasady z zakresu odprowadzania i oczyszczania ścieków sanitarnych oraz odprowadzania wód opadowych i roztopowych:

- 1) ustala się odprowadzanie ścieków do sieci kanalizacji sanitarnej;
 - a) ustala się, iż sieć kanalizacji sanitarnej musi posiadać parametry techniczne zapewniające odprowadzenie ścieków z istniejącej i projektowanej zabudowy;
- 2) dopuszcza się odprowadzanie ścieków do zbiorników bezodpływowych lub do przydomowych oczyszczalni ścieków zgodnie z przepisami odrębnymi;
- 3) ustala się odprowadzanie wód opadowych i roztopowych z powierzchni utwardzonych do otwartej lub zamkniętej sieci kanalizacji deszczowej wyposażonej w niezbędne urządzenia podczyszczające, zgodnie z przepisami odrębnymi:
 - a) dopuszcza się odprowadzanie wcześniej oczyszczonych wód opadowych i roztopowych z powierzchni utwardzonych do gruntu w granicach własnej działki lub do ogólnodostępnych rowów melioracyjnych i przydrożnych, w sposób nie zagrażający środowisku oraz zasobom wód podziemnych, zgodnie z przepisami odrębnymi;
 - b) zakazuje się zmiany kierunku i natężenia odpływu wód opadowych lub roztopowych oraz kierunku odpływu wód ze źródeł ze szkodą dla gruntów sąsiednich, zgodnie z przepisami odrębnymi.

4. Ustala się zasady z zakresu zaopatrzenia w energię elektryczną:

- 1) adaptuje się zgodnie z rysunkiem planu istniejący przebieg napowietrznej sieci elektroenergetycznej wysokiego napięcia 110 kV;
- 2) ustala się, iż zaopatrzenie w energię elektryczną należy realizować z sieci elektroenergetycznej, zachowując istniejące linie i urządzenia elektroenergetyczne: napowietrzne i doziemne linie o napięciu 15 kV; napowietrzne i doziemne linie o napięciu 0,4 kV; stacje transformatorowe 15/0,4 kV;
- 3) ustala się, iż nowe sieci elektroenergetyczne średniego napięcia (SN) i niskiego napięcia (nN) należy wykonać jako podziemne lub napowietrzne na zasadach określonych w przepisach odrębnych;
- 4) w przypadku kolizji projektowanego zagospodarowania terenu z istniejącymi sieciami i urządzeniami elektroenergetycznymi, należy je przebudować w kolidującym zakresie, zgodnie z obowiązującymi przepisami odrębnymi;
- 5) w granicach terenów elementarnych oznaczonych symbolami literowymi **MN, MNU, UP, UKs, RM, R** dopuszcza się uzupełnienie zasilania w energię elektryczną wytwarzaną przez mikroinstalacje odnawialnego źródła energii,
- 6) w granicach terenów elementarnych oznaczonych symbolami literowymi **RM, R** dopuszcza się indywidualne urządzenia wytwarzające energię elektryczną z odnawialnych źródeł energii w postaci mikroinstalacji fotowoltaicznych lub małych instalacji fotowoltaicznych lokalizowanych na dachach budynków.

5. Ustala się zasady z zakresu infrastruktury telekomunikacyjnej:

- 1) ustala się zaopatrzenie w zakresie telekomunikacji z sieci telekomunikacyjnej lub w sposób indywidualny;
- 2) ustala się, iż sieci telekomunikacyjne należy lokalizować jako kablowe umieszczane doziemnie;
- 3) w przypadku kolizji projektowanych obiektów z urządzeniami telekomunikacyjnymi, należy je przebudować i dostosować do projektowanego zagospodarowania terenu, zgodnie z obowiązującymi przepisami odrębnymi.

6. Ustala się zasady z zakresu zaopatrzenia w ciepło:

- 1) ustala się, iż zaopatrzenie w ciepło należy realizować indywidualnie;
- 2) dopuszcza się ogrzewanie urządzeniami, które nie powoduje przekroczenia dopuszczalnych zawartości substancji szkodliwych w powietrzu zgodnie z obowiązującymi przepisami odrębnymi oraz energią elektryczną lub za pomocą mikroinstalacji odnawialnych źródeł energii;
- 3) do ogrzewania budynków zakazuje się stosowania urządzeń, które spowodowałyby przekroczenia dopuszczalnych zawartości substancji w powietrzu zgodnie z obowiązującymi przepisami odrębnymi;

7. Ustala się zasady z zakresu zaopatrzenia w gaz:

- 1) w przypadku zgazyfikowania terenu objętego planem dopuszcza się zaopatrzenie w gaz z sieci gazowej,
- 2) dopuszcza się indywidualnie zaopatrzenie w gaz ze zbiorników na gaz, zgodnie z obowiązującymi przepisami odrębnymi.

8. Ustala się, iż gospodarkę odpadami należy realizować zgodnie z obowiązującymi przepisami odrębnymi oraz obowiązującymi w tym zakresie przepisami lokalnymi.

Stawki procentowe, na podstawie których ustala się opłatę, wynikającą ze wzrostu wartości nieruchomości w związku z uchwaleniem planu

§ 14. Ustala się wysokości stawek procentowych dla naliczania opłat z tytułu wzrostu wartości nieruchomości związanych z uchwaleniem niniejszego planu dla terenów elementarnych oznaczonych symbolami literowymi:

- 1) **MN, MNU, RM, R** – 30%;
- 2) pozostałe tereny elementarne – 1%.

Minimalne powierzchnie nowo wydzielonych działek budowlanych

§ 15. 1. Ustala się następujące minimalne powierzchnie nowo wydzielonych działek budowlanych:

- 1) dla terenów elementarnych oznaczonych symbolem literowym **MN, MNU**: 1000 m²;
- 2) dla terenów elementarnych oznaczonych symbolami literowym **RM**: 3000 m²;
- 3) dla terenów elementarnych oznaczonych symbolem literowym **R**: 10000 m²;
- 4) dla terenów elementarnych nie wymienionych w pkt 1-3 minimalnej powierzchni nowo wydzielonej działki budowlanej nie ustala się.

2. Wymogu wynikającego z ust. 1 nie stosuje się dla działek wydzielanych pod: urządzenia infrastruktury technicznej oraz dojścia, dojazdu niezbędne do obsługi poszczególnych terenów, działek wydzielanych w celu polepszenia warunków zagospodarowania działki sąsiedniej oraz regulacji stanów prawnych nieruchomości.

Rozdział 4. USTALENIA SZCZEGÓŁOWE

Ustalenia dotyczące zasad kształtowania zabudowy oraz wskaźniki zagospodarowania terenów elementarnych oznaczonych symbolem literowym MN

§ 16. Dla terenów elementarnych oznaczonych w planie symbolami cyfrowo-literowymi **1MN, 2MN, 3MN, 4MN, 5MN, 6MN, 7MN, 8MN, 9MN, 10MN, 11MN, 12N, 13MN, 14MN** ustala się:

- 1) przeznaczenie podstawowe: teren zabudowy mieszkaniowej jednorodzinnej;
- 2) zasady użytkowania i zagospodarowania terenu elementarnego:
 - a) budynki mieszkalne jednorodzinne realizować jako wolnostojące;
 - b) nieprzekraczalne linie zabudowy – zgodnie z rysunkiem planu, ustaleniami ogólnymi, przepisami odrębnymi;
- 3) szczególne warunki i zasady kształtowania zabudowy:
 - a) powierzchnia zabudowy pojedynczego budynku mieszkalnego jednorodzinnego: maksymalnie 250 m²;
 - b) powierzchnia zabudowy pojedynczego budynku zabudowy gospodarczo - garażowej: maksymalnie 100 m²;
 - c) szerokość elewacji frontowej dla budynku mieszkalnego jednorodzinnego: maksymalnie 20 m;
- 4) wskaźniki zagospodarowania terenów elementarnych:
 - a) powierzchnia biologicznie czynna – minimalnie 60 % powierzchni działki budowlanej;
 - b) powierzchnia zabudowy – maksymalnie 0,2 powierzchni działki;
 - c) intensywność zabudowy – minimalnie 0,03 maksymalnie 0,7 powierzchni działki budowlanej;
- 5) wysokość zabudowy:

- a) liczba kondygnacji budynku mieszkalnego jednorodzinnego: maksymalnie 2 kondygnacje nadziemne, w tym ostatnia kondygnacja jako poddasze użytkowe;
 - b) liczba kondygnacji budynków zabudowy gospodarczo – garażowej: 1 kondygnacja nadziemna;
 - c) wysokość budynku mieszkalnego jednorodzinnego: nie wyżej niż 9,5 m;
 - d) wysokość budynków zabudowy gospodarczo – garażowej: nie wyżej niż 6 m;
 - e) wysokość zabudowy niewymienionej w lit. c) i d): nie wyżej niż 5 m;
- 6) usytuowanie, geometria i pokrycie dachów, kolorystyka zabudowy:
- a) kierunek głównej kalenicy: prostopadle lub równolegle w stosunku do frontu działki lub najdłuższej granicy działki;
 - b) geometria i pokrycie dachów nad główną bryłą budynków: dachy symetryczne dwuspadowe lub wielospadowe z wyodrębnioną kalenicą, o kącie nachylenia połaci od 30° do 45°, kryte dachówką, blachodachówką, gontem lub materiałem imitującym dachówkę w odcieniach czerwieni, z zastrzeżeniem lit c);
 - c) geometria i pokrycie dachów nad główną bryłą budynków, dla obiektów objętych ochroną konserwatorską zgodnie z § 7 ust 1 pkt 2), dachy symetryczne dwuspadowe lub wielospadowe z wyodrębnioną kalenicą, o kącie nachylenia połaci od 30° do 45°, kryte dachówką w odcieniach czerwieni;
 - d) w elewacjach budynków mieszkalnych jednorodzinnych stosować materiały tradycyjne jak cegła, kamień, drewno, tynki o wyglądzie tynków tradycyjnych;
 - e) kolorystyka elewacji – barwy stonowane.

Ustalenia dotyczące zasad kształtowania zabudowy oraz wskaźniki zagospodarowania terenu elementarnego oznaczonego symbolem literowym MNU

§ 17. Dla terenów elementarnych oznaczonych w planie symbolami cyfrowo-literowymi **1MNU, 2MNU, 3MNU** ustala się:

- 1) przeznaczenie podstawowe: teren zabudowy mieszkaniowej jednorodzinnej lub/i usług;
- 2) zasady użytkowania i zagospodarowania terenu elementarnego:
 - a) budynki przeznaczenia podstawowego realizować jako wolnostojące;
 - b) w ramach przeznaczenia podstawowego terenu dopuszcza się realizację budynków zabudowy gospodarczo – garażowej;
 - c) dopuszcza się realizację usług wyłącznie jako usługi nieuciążliwe;
 - d) nieprzekraczalne linie zabudowy – zgodnie z rysunkiem planu, ustaleniami ogólnymi, przepisami odrębnymi;
- 3) wskaźniki zagospodarowania terenu elementarnego:
 - a) powierzchnia biologicznie czynna – minimalnie 50% powierzchni działki budowlanej;
 - b) powierzchnia zabudowy – maksymalnie 0,3 powierzchni działki;
 - c) intensywność zabudowy – minimalnie 0,1 maksymalnie 0,7 powierzchni działki budowlanej;
- 4) wysokość zabudowy:
 - a) liczba kondygnacji budynków przeznaczenia podstawowego: maksymalnie 2 kondygnacje nadziemne, w tym ostatnia kondygnacja jako poddasze użytkowe;
 - b) liczba kondygnacji budynków zabudowy gospodarczo – garażowej: 1 kondygnacja nadziemna;
 - c) wysokość budynków przeznaczenia podstawowego: nie wyżej niż 9,5 m;
 - d) wysokość budynków zabudowy gospodarczo - garażowej: nie wyżej niż 6 m;
 - e) wysokość zabudowy niewymienionej w lit. c) i d): nie wyżej niż 5 m;
- 5) usytuowanie, geometria i pokrycie dachów, kolorystyka zabudowy:

- a) kierunek głównej kalenicy: prostopadle lub równolegle w stosunku do frontu działki lub najdłuższej granicy działki;
- b) geometria i pokrycie dachów nad główną bryłą budynków: dachy symetryczne dwuspadowe lub wielospadowe z wyodrębnioną kalenicą, o kącie nachylenia połaci od 30° do 45°, kryte dachówką, blachodachówką, gontem lub materiałem imitującym dachówkę w odcieniach czerwieni, z zastrzeżeniem lit c);
- c) geometria i pokrycie dachów nad główną bryłą budynków, dla obiektów objętych ochroną konserwatorską zgodnie z §7 ust 1 pkt 2), dachy symetryczne dwuspadowe lub wielospadowe z wyodrębnioną kalenicą, o kącie nachylenia połaci od 30° do 45°, kryte dachówką w odcieniach czerwieni;
- d) kolorystyka elewacji – barwy stonowane.

Ustalenia dotyczące zasad kształtowania zabudowy oraz wskaźniki zagospodarowania terenów elementarnych oznaczonych symbolem literowym UP

§ 18. Dla terenów elementarnych oznaczonych w planie symbolami cyfrowo-literowymi **1UP, 2UP** ustala się:

- 1) przeznaczenie podstawowe: teren zabudowy usług publicznych;
- 2) zasady użytkowania i zagospodarowania terenu elementarnego:
 - a) w ramach przeznaczenia podstawowego dopuszcza się realizację budynków zabudowy gospodarczo – garażowej;
 - b) w ramach terenu elementarnego dopuszcza się realizację terenowych urządzeń sportu i rekreacji tj.: boisk, placów zabaw, siłowni terenowych, kortów tenisowych;
 - c) nieprzekraczalne linie zabudowy – zgodnie z rysunkiem planu, ustaleniami ogólnymi, przepisami odrębnymi;
- 3) szczególne warunki i zasady kształtowania zabudowy: dopuszcza się lokalizację tymczasowych obiektów budowlanych związanych bezpośrednio z podstawowym przeznaczeniem terenu elementarnego;
- 4) wskaźniki zagospodarowania terenu elementarnego:
 - a) powierzchnia biologicznie czynna – minimalnie 30 % powierzchni działki budowlanej;
 - b) powierzchnia zabudowy – maksymalnie 0,5 powierzchni działki;
 - c) intensywność zabudowy – minimalnie 0,05 maksymalnie 1,2 powierzchni działki budowlanej;
- 5) wysokość zabudowy:
 - a) liczba kondygnacji budynków przeznaczenia podstawowego: maksymalnie 3 kondygnacje nadziemne;
 - b) liczba kondygnacji budynków zabudowy gospodarczo – garażowej: 1 kondygnacja nadziemna;
 - c) wysokość budynków przeznaczenia podstawowego: nie wyżej niż 13 m;
 - d) wysokość budynków zabudowy gospodarczo - garażowej: nie wyżej niż 6 m;
 - e) wysokość tymczasowych obiektów budowlanych: nie wyżej niż 6 m;
 - f) wysokość zabudowy niewymienionej w lit. c), d) i e): nie wyżej niż 5 m;
- 6) usytuowanie, geometria i pokrycie dachów, kolorystyka zabudowy:
 - a) kierunek głównej kalenicy: prostopadle lub równolegle w stosunku do frontu działki lub najdłuższej granicy działki;
 - b) geometria i pokrycie dachów nad główną bryłą budynków:
 - dachy symetryczne dwuspadowe lub wielospadowe z wyodrębnioną kalenicą, o kącie nachylenia połaci od 20° do 45°, kryte dachówką, blachodachówką, gontem lub materiałem imitującym dachówkę w odcieniach czerwieni ;
 - dopuszcza się realizację dachów płaskich;

- dla budynku wpisanego do rejestru zabytków ustala się ochronę i zachowanie historycznej: formy, pokrycia oraz kolorystyki zadaszenia

Ustalenia dotyczące zasad kształtowania zabudowy oraz wskaźniki zagospodarowania terenów elementarnych oznaczonych symbolem literowym UKs

§ 19. Dla terenu elementarnego oznaczonego w planie symbolem cyfrowo-literowym **1UKs**, ustala się:

- 1) przeznaczenie podstawowe: teren zabudowy usług sakralnych;
- 2) zasady użytkowania i zagospodarowania terenu elementarnego:
 - a) w ramach przeznaczenia podstawowego dopuszcza się realizację budynków zabudowy gospodarczo – garażowej;
 - b) nieprzekraczalne linie zabudowy – zgodnie z rysunkiem planu, ustaleniami ogólnymi, przepisami odrębnymi;
- 3) szczególne warunki i zasady kształtowania zabudowy: dopuszcza się lokalizację tymczasowych obiektów budowlanych związanych bezpośrednio z podstawowym przeznaczeniem terenu elementarnego;
- 4) wskaźniki zagospodarowania terenu elementarnego:
 - a) powierzchnia biologicznie czynna – minimalnie 50 % powierzchni działki budowlanej;
 - b) powierzchnia zabudowy – maksymalnie 0,2 powierzchni działki;
 - c) intensywność zabudowy – minimalnie 0,05 maksymalnie 0,4 powierzchni działki budowlanej;
- 5) wysokość zabudowy:
 - a) wysokość budynków przeznaczenia podstawowego: nie wyżej niż 22 m;
 - b) wysokość budynków zabudowy gospodarczo - garażowej: nie wyżej niż 6 m;
 - c) wysokość tymczasowych obiektów budowlanych: nie wyżej niż 6 m;
 - d) wysokość zabudowy niewymienionej w lit. d), e) i f): nie wyżej niż 6 m;
- 6) usytuowanie, geometria i pokrycie dachów, kolorystyka zabudowy:
 - a) geometria i pokrycie dachów nad główną bryłą budynków:
 - ustala się ochronę i zachowanie historycznej: formy, pokrycia oraz kolorystyki zadaszenia.

Ustalenia dotyczące zasad kształtowania zabudowy oraz wskaźniki zagospodarowania terenów elementarnych oznaczonych symbolem literowym RM

§ 20. Dla terenów elementarnych oznaczonych w planie symbolami cyfrowo-literowymi **1RM, 2RM, 3RM, 4RM, 5RM, 6RM, 7RM, 8RM, 9RM, 10RM, 11RM, 12RM, 13RM, 14RM, 15RM, 16RM, 17RM** ustala się:

- 1) przeznaczenie podstawowe: teren zabudowy zagrodowej;
- 2) zasady użytkowania i zagospodarowania terenu elementarnego:
 - a) w ramach przeznaczenia podstawowego dopuszcza się realizację budynków zabudowy gospodarczo – garażowej;
 - b) budynki zabudowy gospodarczo - garażowej realizować jako wolnostojące lub dobudowane do innych obiektów budowlanych;
 - c) budynki inwentarskie realizować jako wolnostojące;
 - d) dopuszcza się maksymalnie dwa budynki inwentarskie na jednej działce budowlanej;
 - e) linie zabudowy – zgodnie z rysunkiem planu, ustaleniami ogólnymi, przepisami odrębnymi;
- 3) zasady ochrony środowiska:
 - a) maksymalna obsada budynku inwentarskiego – poniżej 40 DJP z zastrzeżeniem lit. b);
 - b) maksymalna obsada dla przedsięwzięcia realizowanego na jednej działce budowlanej - poniżej 40 DJP;
- 4) wskaźniki zagospodarowania terenów elementarnych:

- a) powierzchnia biologicznie czynna – minimalnie 40 % powierzchni działki budowlanej;
 - b) powierzchnia zabudowy – maksymalnie 0,45 powierzchni działki;
 - c) intensywność zabudowy – minimalnie 0,01, maksymalnie 1,35 powierzchni działki budowlanej;
- 5) powierzchnia zabudowy:
- a) pojedynczego budynku mieszkalnego: maksymalnie 300 m²;
 - b) pojedynczego budynku zabudowy gospodarczo - garażowej: maksymalnie 400 m²;
 - c) pojedynczego budynku inwentarskiego: maksymalnie 500 m²;
- 6) szerokość elewacji frontowej:
- a) maksymalnie 20 m – dla budynku mieszkalnego;
 - b) maksymalnie 40 m – dla budynków innych niż mieszkalne;
- 7) wysokość zabudowy:
- a) liczba kondygnacji budynków mieszkalnych: maksymalnie 2 kondygnacje nadziemne, w tym ostatnia kondygnacja jako poddasze użytkowe;
 - b) liczba kondygnacji budynków innych niż mieszkalne: 1 kondygnacja nadziemna;
 - c) wysokość budynku mieszkalnego: nie wyżej niż 9,5 m;
 - d) wysokość budynku gospodarczego: nie więcej niż 10m;
 - e) wysokość budynków inwentarskich: nie wyżej niż 7 m;
 - f) wysokość budowli: nie wyżej niż 15 m;
 - g) wysokość zabudowy niewymienionej w lit. c) - f) nie wyżej niż 5 m;
- 8) usytuowanie, geometria i pokrycie dachów, kolorystyka zabudowy:
- a) kierunek głównej kalenicy budynków: prostopadle lub równolegle w stosunku do frontu działki lub najdłuższej granicy działki;
 - b) geometria i pokrycie dachów nad główną bryłą budynków: dach symetryczny, dwuspadowy lub wielospadowy, o kącie nachylenia połaci w przedziale 30-45°, kryty dachówką, blachodachówką lub materiałem imitującym dachówkę w odcieniach czerwieni, z zastrzeżeniem lit c);
 - c) geometria i pokrycie dachów nad główną bryłą budynków, dla obiektów objętych ochroną konserwatorską zgodnie z §7 ust 1 pkt 2), dachy symetryczne dwuspadowe lub wielospadowe z wyodrębnioną kalenicą, o kącie nachylenia połaci od 30° do 45°, kryte dachówką w odcieniach czerwieni;
 - d) w elewacjach budynków mieszkalnych stosować materiały tradycyjne jak cegła, kamień, drewno, tynki o wygładzie tynków tradycyjnych;
 - e) kolorystyka elewacji – barwy stonowane.

Ustalenia dotyczące zasad kształtowania zabudowy oraz wskaźniki zagospodarowania terenów elementarnych oznaczonych symbolami literowymi R

§ 21. 1. Dla terenów elementarnych oznaczonych w planie symbolami cyfrowo – literowymi 1R, 2R, 3R, 4R, 5R, 6R, 7R 8R, 9R, 10R, 11R, 12R ustala się:

- 1) przeznaczenie podstawowe: teren rolniczy;
- 2) zasady użytkowania i zagospodarowania terenu elementarnego:
 - a) ustala się rolnicze użytkowanie terenów elementarnych w rozumieniu rolniczej przestrzeni produkcyjnej;
 - b) w ramach przeznaczenia podstawowego dopuszcza się realizację budynków zabudowy gospodarczo – garażowej;
 - c) budynek mieszkalny w ramach zabudowy zagrodowej realizować jako wolnostojący;
 - d) budynki zabudowy gospodarczo - garażowej w formie wolnostojącej lub dobudowane do innych obiektów budowlanych;

- e) budynki inwentarskie realizować jako wolnostojące;
 - f) dopuszcza się maksymalnie jeden budynek inwentarski na jednej działce budowlanej;
 - g) nieprzekraczalne linie zabudowy – zgodnie z rysunkiem planu, przepisami ogólnymi, przepisami odrębnymi;
 - h) w granicach wyznaczonych na załączniku graficznym, w ramach terenu elementarnego oznaczonego symbolem **3R** zlokalizowany jest obszar chronionego krajobrazu Doliny Rzeki Nidy i Szkotówki oraz zespół przyrodniczo krajobrazowy Dolina Rzeki Szkotówki, dla których zakazuje się zgodnie z przepisami odrębnymi z zakresu ochrony przyrody:
 - dokonywania zmian stosunków wodnych;
 - likwidowania naturalnych zbiorników wodnych, starorzeczy i obszarów wodno – błotnych;
 - wykonywania prac ziemnych trwale zniekształcających rzeźbę terenu;
 - likwidowania i niszczenia zadrzewień śródpolnych, przydrożnych i nadwodnych;
 - umyślnego zabijania dziko występujących zwierząt, niszczenia nor, legowisk zwierzęcych oraz tarlisk i złożonej ikry.
- 3) ustala się maksymalną obsadę budynku inwentarskiego – poniżej 40 DJP;
- 4) wskaźniki zagospodarowania terenów elementarnych:
- a) powierzchnia biologicznie czynna – minimalnie 95% powierzchni działki budowlanej;
 - b) powierzchnia zabudowy – maksymalnie 0,01 powierzchni działki;
 - c) intensywność zabudowy – minimalnie 0,001, maksymalnie 0,01 powierzchni działki budowlanej;
- 5) powierzchnia zabudowy:
- a) pojedynczego budynku mieszkalnego jednorodzinnego: maksymalnie 200 m²;
 - b) pojedynczego budynku zabudowy gospodarczo - garażowej: maksymalnie 300 m²;
 - c) pojedynczego budynku inwentarskiego: maksymalnie 500 m²;
- 6) szerokość elewacji frontowej:
- a) maksymalnie 20 m – dla budynku mieszkalnego;
 - b) maksymalnie 30 m – dla budynków innych niż mieszkalne;
- 7) wysokość zabudowy:
- a) liczba kondygnacji budynków mieszkalnych: maksymalnie 2 kondygnacje nadziemne, w tym ostatnia kondygnacja jako poddasze użytkowe;
 - b) liczba kondygnacji budynków innych niż mieszkalne: 1 kondygnacja nadziemna;
 - c) wysokość budynku mieszkalnego: nie wyżej niż 9,5 m;
 - d) wysokość budynków inwentarskich: nie wyżej niż 7 m;
 - e) wysokość budynków innych niż mieszkalne: nie wyżej niż 10 m;
 - f) wysokość budowli: nie wyżej niż 15 m;
 - g) wysokość zabudowy niewymienionej w lit. c) - f) nie wyżej niż 5 m;
- 8) usytuowanie, geometria i pokrycie dachów, kolorystyka zabudowy:
- a) kierunek głównej kalenicy budynków: równoległe w stosunku do frontu działki;
 - b) geometria i pokrycie dachów nad główną bryłą budynków: dach symetryczny, dwuspadowy lub wielospadowy, o kącie nachylenia połąci w przedziale 30-45°, kryty dachówką, blachodachówką lub materiałem imitującym dachówkę w odcieniach czerwieni;
 - c) w elewacjach budynków mieszkalnych stosować materiały tradycyjne jak cegła, kamień, drewno, tynki o wyglądzie tynków tradycyjnych;
 - d) kolorystyka elewacji – barwy stonowane.

9) ograniczenia w zabudowie i zagospodarowaniu terenu:

- a) w granicach wyznaczonych na załączniku graficznym, w ramach w ramach terenu elementarnego oznaczonego symbolem 3R zlokalizowany jest Obszar Chronionego Krajobrazu Doliny Rzeki Nidy i Szkotówki oraz zespół przyrodniczo krajobrazowy Dolina Rzeki Szkotówki, w których obowiązują ograniczenia w zagospodarowaniu terenów wynikające z przepisów odrębnych.

2. Dla terenów elementarnych oznaczonych w planie symbolami cyfrowo – literowymi 13R, 14R, 15R, 16R, 17R, 18R, 19R, 20R, 21R, 22R, 23R ustala się:

1) przeznaczenie podstawowe: teren rolniczy;

2) zasady użytkowania i zagospodarowania terenu elementarnego:

- a) ustala się rolnicze użytkowanie terenów elementarnych w rozumieniu rolniczej przestrzeni produkcyjnej;
- b) w ramach przeznaczenia podstawowego dopuszcza się realizację budynków zabudowy gospodarczo – garażowej;
- c) budynek mieszkalny w ramach zabudowy zagrodowej realizować jako wolnostojący;
- d) budynki zabudowy gospodarczo - garażowej w formie wolnostojącej lub dobudowane do innych obiektów budowlanych;
- e) budynki inwentarskie realizować jako wolnostojące;
- f) dopuszcza się maksymalnie jeden budynek inwentarski na jednej działce budowlanej;
- g) nieprzekraczalne linie zabudowy – zgodnie z rysunkiem planu, przepisami ogólnymi, przepisami odrębnymi;

3) ustala się maksymalną obsadę budynku inwentarskiego – poniżej 60 DJP;

4) wskaźniki zagospodarowania terenów elementarnych:

- a) powierzchnia biologicznie czynna – minimalnie 95% powierzchni działki budowlanej;
- b) powierzchnia zabudowy – maksymalnie 0,01 powierzchni działki;
- c) intensywność zabudowy – minimalnie 0,001, maksymalnie 0,01 powierzchni działki budowlanej;

5) powierzchnia zabudowy:

- a) pojedynczego budynku mieszkalnego jednorodzinnego: maksymalnie 200 m²;
- b) pojedynczego budynku zabudowy gospodarczo - garażowej: maksymalnie 300 m²;
- c) pojedynczego budynku inwentarskiego: maksymalnie 500 m²;

6) szerokość elewacji frontowej:

- a) maksymalnie 20 m – dla budynku mieszkalnego;
- b) maksymalnie 30 m – dla budynków innych niż mieszkalne;

7) wysokość zabudowy:

- a) liczba kondygnacji budynków mieszkalnych: maksymalnie 2 kondygnacje nadziemne, w tym ostatnia kondygnacja jako poddasze użytkowe;
- b) liczba kondygnacji budynków innych niż mieszkalne: 1 kondygnacja nadziemna;
- c) wysokość budynku mieszkalnego: nie wyżej niż 9,5 m;
- d) wysokość budynków inwentarskich: nie wyżej niż 7 m;
- e) wysokość budynków innych niż mieszkalne: nie wyżej niż 10 m;
- f) wysokość budowli: nie wyżej niż 15 m;
- g) wysokość zabudowy niewymienionej w lit. c) - f) nie wyżej niż 5 m;

8) usytuowanie, geometria i pokrycie dachów, kolorystyka zabudowy:

- a) kierunek głównej kalenicy budynków: równoległe w stosunku do frontu działki;

- b) geometria i pokrycie dachów nad główną bryłą budynków: dach symetryczny, dwuspadowy lub wielospadowy, o kącie nachylenia połaci w przedziale 30-45°, kryty dachówką, blachodachówką lub materiałem imitującym dachówkę w odcieniach czerwieni;
- c) w elewacjach budynków mieszkalnych stosować materiały tradycyjne jak cegła, kamień, drewno, tynki o wyglądzie tynków tradycyjnych;
- d) kolorystyka elewacji – barwy stonowane.

Ustalenia dotyczące zasad zagospodarowania terenów elementarnych oznaczonych symbolem literowym ZC

§ 22. Dla terenu elementarnego oznaczonego w planie symbolem cyfrowo-literowym **1ZC** ustala się:

- 1) przeznaczenie podstawowe: teren cmentarza;
- 2) zasady użytkowania i zagospodarowania terenu elementarnego:
 - a) ustala się zachowanie istniejącego, zabytkowego cmentarza;
 - b) zagospodarowanie cmentarza należy realizować zgodnie ze stosownymi przepisami odrębnymi dotyczącymi cmentarzy i chowaniu zmarłych;
 - c) powierzchnia biologicznie czynna – minimalnie 50 % powierzchni działki budowlanej;
 - d) zakazuje się zabudowy budynkami;
 - e) wysokość zabudowy innej niż budynki – do 4m.

Ustalenia dotyczące zasad zagospodarowania terenów elementarnych oznaczonych symbolem literowym ZL

§ 23. Dla terenu elementarnego oznaczonego w planie symbolem cyfrowo – literowymi **1ZL** ustala się:

- 1) przeznaczenie podstawowe: teren lasu;
- 2) zasady użytkowania i zagospodarowania terenów elementarnych:
 - a) ustala się leśne użytkowanie terenów elementarnych zgodnie z przepisami odrębnymi;
 - b) ustala się zakaz realizacji nowych obiektów budowlanych.

Ustalenia dotyczące zasad zagospodarowania terenów elementarnych oznaczonych symbolem literowym WS

§ 24. Dla terenu elementarnego oznaczonego w planie symbolem cyfrowo – literowymi **1WS** ustala się:

- 1) przeznaczenie podstawowe: teren wód powierzchniowych śródlądowych;
- 2) zasady użytkowania i zagospodarowania terenów elementarnych:
 - a) zakazuje się zanieczyszczania śródlądowych wód powierzchniowych;
 - b) ustala się zakaz realizacji nowych obiektów budowlanych.

Ustalenia dotyczące zasad zagospodarowania terenów elementarnych oznaczonych w planie symbolem literowym ZN

§ 25. Dla terenów elementarnych oznaczonych w planie symbolami cyfrowo – literowymi **1ZN, 2ZN, 3ZN, 4ZN, 5ZN, 6ZN, 7ZN, 8ZN, 9ZN, 10ZN** ustala się:

- 1) przeznaczenie podstawowe: teren zieleni naturalnej;
- 2) zasady użytkowania i zagospodarowania terenów elementarnych:
 - a) zakazuje się niszczenia istniejącej zieleni jako ostoi bioróżnorodności;
 - b) w granicach terenów elementarnych zakazuje się:
 - dokonywania zmian stosunków wodnych;
 - likwidowania naturalnych zbiorników wodnych, starorzeczy i obszarów wodno – błotnych;
 - likwidowania i niszczenia zadrzewień śródpolnych, przydrożnych i nadwodnych;

- c) zakazuje się zabudowy obiektami budowlanymi z wyłączeniem sieci infrastruktury technicznej, stanowiących inwestycje celu publicznego.

Ustalenia dotyczące zasad kształtowania zabudowy oraz wskaźniki zagospodarowania terenu elementarnego oznaczonego symbolem literowym IT

§ 26. Dla terenu elementarnego oznaczonego w planie symbolem cyfrowo – literowymi **1IT** ustala się:

- 1) przeznaczenie podstawowe: teren infrastruktury technicznej;
- 2) zasady użytkowania i zagospodarowania terenu elementarnego:
 - a) w granicach terenu elementarnego dopuszcza się realizację: urządzeń i obiektów budowlanych związanych z infrastrukturą techniczną;
 - b) nieprzekraczalna linia zabudowy – zgodnie z rysunkiem planu, ustaleniami ogólnymi, przepisami odrębnymi;
- 3) szczególne warunki i zasady kształtowania zabudowy:
 - a) nakazuje się, aby ograniczenia w zabudowie i zagospodarowaniu terenów związane z uciążliwościami generowanym przez obiekty i urządzenia ograniczały się wyłącznie w liniach rozgraniczających tereny elementarne oznaczone symbolami literowymi **IT**.
- 4) wskaźniki zagospodarowania terenów elementarnych:
 - a) powierzchnia biologicznie czynna – minimalnie 0,05 powierzchni działki budowlanej;
 - b) powierzchnia zabudowy – maksymalnie 0,8 powierzchni działki;
 - c) intensywność zabudowy – minimalnie nie ustala się, maksymalnie 0,8 powierzchni działki budowlanej;
- 5) wysokość zabudowy:
 - a) wysokość budynków: max. 1 kondygnacja nadziemna, nie wyżej 4 m;
 - b) wysokość zabudowy niewymienionej w lit a): nie wyżej niż 12 m.

Ustalenia dotyczące zasad zagospodarowania terenów elementarnych oznaczonych w planie symbolami literowymi KDL

§ 27. Dla terenów elementarnych oznaczonych w planie symbolami cyfrowo - literowymi **1KDL, 2KDL, 3KDL, 4KDL, 5KDL, 6KDL, 7KDL** ustala się:

- 1) przeznaczenie podstawowe: teren drogi publicznej klasy lokalnej;
- 2) zasady użytkowania i zagospodarowania terenów elementarnych:
 - a) ustala się szerokość w liniach rozgraniczających dróg -zgodnie z rysunkiem planu.
 - b) dopuszcza się realizację infrastruktury technicznej zgodnie z przepisami odrębnymi;
 - c) ustala się zasady zagospodarowania terenów elementarnych zgodne z przepisami odrębnymi;
- 3) wysokość zabudowy: nie wyżej niż 12 m.

Ustalenia dotyczące zasad zagospodarowania terenów elementarnych oznaczonych w planie symbolem literowym KDW.

§ 28. Dla terenów elementarnych oznaczonych w planie symbolami cyfrowo - literowymi **1KDW, 2KDW, 3KDW, 4KDW, 5KDW, 6KDW, 7KDW, 8KDW, 9KDW, 10KDW, 11KDW, 12KDW, 13KDW** ustala się:

- 1) przeznaczenie podstawowe: teren drogi wewnętrznej;
- 2) zasady użytkowania i zagospodarowania terenów elementarnych:
 - a) ustala się szerokość w liniach rozgraniczających dróg zgodnie z rysunkiem planu
 - b) dopuszcza się realizację ścieżek rowerowych, chodników oraz infrastruktury technicznej zgodnie z przepisami odrębnymi;
 - c) ustala się zasady zagospodarowania terenów elementarnych zgodne z przepisami odrębnymi.
- 3) wysokość zabudowy: nie wyżej niż 12 m.

Ustalenia dotyczące zasad zagospodarowania terenów elementarnych oznaczonych w planie symbolem literowym KPJ.

§ 29. Dla terenów elementarnych oznaczonych w planie symbolami cyfrowo - literowymi **1KPJ, 2KPJ** ustala się:

- 1) przeznaczenie podstawowe: teren ciągu pieszo - jezdnego;
- 2) zasady użytkowania i zagospodarowania terenów elementarnych:
 - a) ustala się szerokość w liniach rozgraniczających dróg, zgodnie z rysunkiem planu
 - b) dopuszcza się realizację ścieżek rowerowych, chodników oraz infrastruktury technicznej zgodnie z przepisami odrębnymi;
 - c) ustala się zasady zagospodarowania terenów elementarnych zgodnie z przepisami odrębnymi.
- 3) wysokość zabudowy: nie wyżej niż 12 m.

Ustalenia dotyczące zasad zagospodarowania terenów elementarnych oznaczonych w planie symbolem literowym KP.

§ 30. Dla terenu elementarnego oznaczonego w planie symbolem cyfrowo – literowymi **1KP** ustala się:

- 1) przeznaczenie podstawowe: teren ciągu pieszego;
- 2) zasady użytkowania i zagospodarowania terenów elementarnych:
 - a) ustala się szerokość w liniach rozgraniczających dróg, zgodnie z rysunkiem planu
 - b) dopuszcza się realizację ścieżek rowerowych, chodników oraz infrastruktury technicznej zgodnie z przepisami odrębnymi;
 - c) ustala się zasady zagospodarowania terenów elementarnych zgodnie z przepisami odrębnymi.
- 3) wysokość zabudowy: nie wyżej niż 12 m.

POSTANOWIENIA KOŃCOWE


§ 31. 1. Wykonanie uchwały powierza się Wójtowi Gminy Kozłowo.

2. Uchwała wchodzi w życie po upływie 14 dni od dnia jej ogłoszenia w Dzienniku Urzędowym Województwa Warmińsko - Mazurskiego.

Przewodnicząca Rady Gminy

Alicja Hołubowicz

RYSUNEK MIEJSCOWEGO PLANU ZAGOSPODAROWANIA PRZESTRZENNEGO DLA WYBRANYCH OBSZARÓW W OBREBACH
 GEODEZYJNYCH SARNOWO, ZAKRZEWKO
 SKALA 1:1000

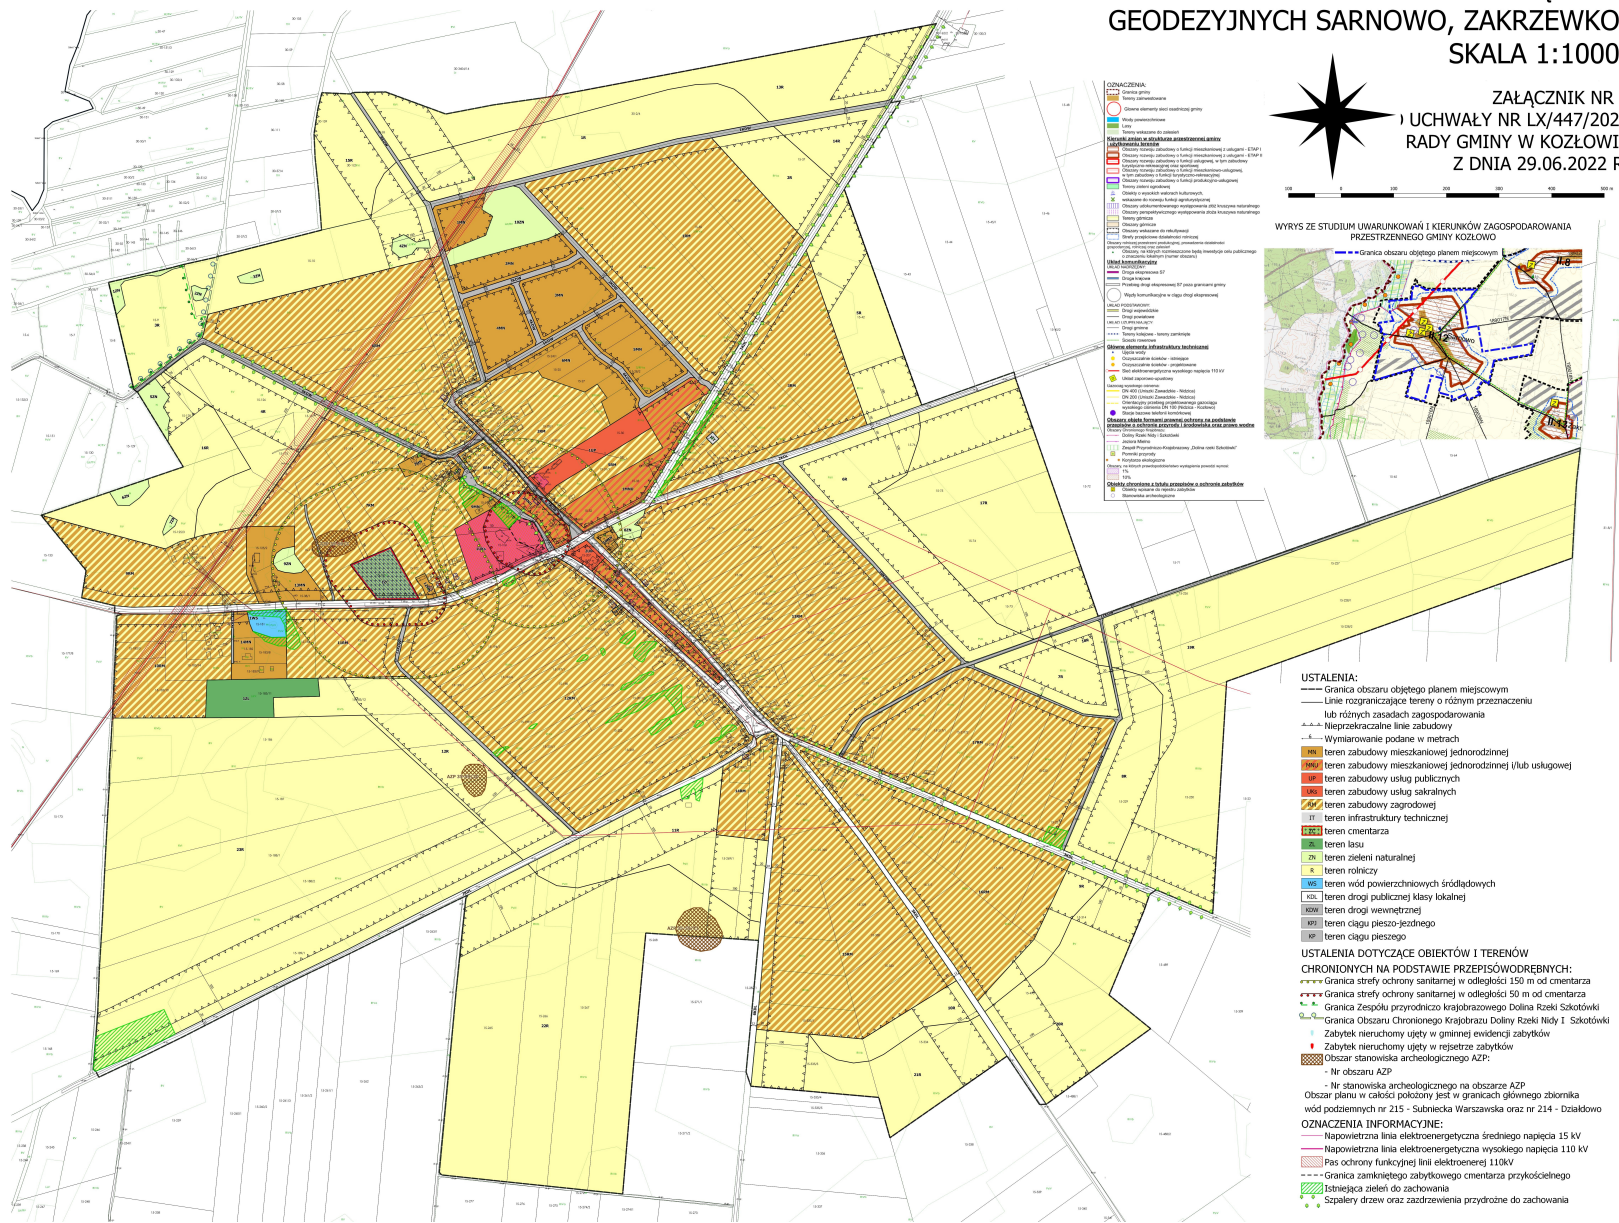

ZAŁĄCZNIK NR 1
 UCHWAŁY NR LX/447/2022
 RADY GMINY W KOZŁOWIE
 Z DNIA 29.06.2022 R.



- UZASADNIENIE:**
- Granica obszaru objętego planem miejscowym
 - Linie rozgraniczające tereny o różnym przeznaczeniu
 - Nieprzekraczalną linię zabudowy
 - Wymiarowanie podane w metrach
 - 150M teren zabudowy mieszkaniowej jednorodzinnej
 - 160M teren zabudowy mieszkaniowej jednorodzinnej (lub usługowej)
 - 170M teren zabudowy usług publicznych
 - 180M teren zabudowy usług sakralnych
 - 190M teren zabudowy zagrodowej
 - 20M teren infrastruktury technicznej
 - 21M teren cmentarza
 - 22M teren lasu
 - 23M teren zieleni naturalnej
 - 24M teren rolniczy
 - 25M teren wód powierzchniowych śródlądowych
 - 26M teren drogi publicznej klasy lokalnej
 - 27M teren drogi wewnętrznej
 - 28M teren ciągu pieszo-jazdnego
 - 29M teren ciągu pieszego
- UZASADNIENIE DOTYCZĄCE OBIEKTÓW I TERENÓW CHRONIONYCH NA PODSTAWIE PRZEPISÓW ODBREBNIENYCH:**
- Granica strefy ochrony sanitarnej w odległości 150 m od cmentarza
 - Granica strefy ochrony sanitarnej w odległości 50 m od cmentarza
 - Granica Zespołu przyrodniczo krajobrazowego Dolina Rzeki Słotkówki
 - Granica Obszaru Chronionego Krajobrazu Doliny Rzeki Nidy I Słotkówki
 - Zabytek nieruchomy ujęty w gminnej ewidencji zabytków
 - Zabytek nieruchomy ujęty w rejestrze zabytków
 - Obszar stanowiska archeologicznego AZP:
 - Nr obszaru AZP
 - Nr stanowiska archeologicznego na obszarze AZP
- Obszar planu w całości pokonany jest w granicach głównego zbiornika wód podziemnych nr 215 - Subnieckia Warszawska oraz nr 214 - Działkowo
- OZNACZENIA INFORMACYJNE:**
- Napiętoznacznik linii elektroenergetycznej średniego napięcia 15 kV
 - Napiętoznacznik linii elektroenergetycznej wysokiego napięcia 110 kV
 - Pas ochrony funkcyjnej linii elektroenergetycznej 110kV
 - Granica zamkniętego zabytkowego cmentarza przykościelnego
 - Istniejąca zieleni do zachowania
 - Szpalery drzew oraz zadziwienia przydrożne do zachowania

Załącznik Nr 2 do Uchwały
nr LX/447/2022
Rady Gminy w Kozłowie
z dnia 29 czerwca 2022 r.

**ROZSTRZYGNĘCIE O SPOSOBIE ROZPATRZENIA UWAG DO PROJEKTU MIEJSCOWEGO PLANU ZAGOSPODAROWANIA
PRZESTRZENNEGO DLA WYBRANYCH OBSZARÓW W OBRĘBACH GEODEZYJNYCH SARNOWO, ZAKRZEWO**

Na podstawie art. 20 ust. 1 ustawy z dnia 27 marca 2003 r. o planowaniu i zagospodarowaniu przestrzennym (t.j. Dz. U. z 2022 r. poz. 503) Rada Gminy w Kozłowie rozstrzyga, co następuje:

L.p.	Data wpływu uwagi	Nazwisko i imię, nazwa jednostki organizacyjnej i adres zgłaszającego uwagi	Treść uwagi	Oznaczenie nieruchomości, której dotyczy uwaga	Ustalenia Projektu planu dla nieruchomości, której dotyczy uwaga	Rozstrzygnięcie Wójta w sprawie rozpatrzenia uwagi		Rozstrzygnięcie Rady Gminy w Kozłowie załącznik do uchwały nr LX/447/2022 z dnia 29 czerwca 2022 r.		Uwagi
						uwaga uwzględniona	uwaga nieuwzględniona	uwaga uwzględniona	uwaga nieuwzględniona	
1	2	3	4	5	6	7	8	9	10	11
WYŁOŻENIE - od 13 maja 2022 r. do 4 czerwca 2022 r.										
W wyznaczonym terminie tj. do dnia 19 czerwca 2022 r. nie wpłynęła żadna uwaga do projektu ww. miejscowego planu zagospodarowania przestrzennego.										

Załącznik Nr 3 do
Uchwały Nr LX/447/2022
Rady Gminy w Kozłowie
z dnia 29 czerwca 2022 r.

Rozstrzygnięcie sposobu realizacji oraz zasad finansowania inwestycji z zakresu infrastruktury technicznej należących do zadań własnych Gminy Kozłowo

Na podstawie art. 20 ust. 1 ustawy z dnia 27 marca 2003 r. o planowaniu i zagospodarowaniu przestrzennym (t.j. Dz.U. z 2022 r. poz. 503) Rada Gminy w Kozłowie rozstrzyga, co następuje:

§ 1.

Inwestycje z zakresu infrastruktury technicznej należące do zadań własnych gminy to budowa sieci wodociągowej i kanalizacyjnej.

§ 2.

1. Zadania z zakresu budowy sieci wodociągowej i kanalizacyjnej finansowane będą na podstawie aktualnie obowiązujących przepisów ustawy o zbiorowym zaopatrzeniu w wodę i zbiorowym odprowadzaniu ścieków z budżetu Gminy oraz dotacji z funduszy ochrony środowiska i funduszy unijnych lub na podstawie porozumień z innymi podmiotami.

2. Zadania z zakresu budowy sieci elektroenergetycznych i gazowych finansowane będą na podstawie aktualnie obowiązujących przepisów ustawy Prawo energetyczne. Inwestycje z zakresu przesyłania i dystrybucji energii elektrycznej oraz gazu realizowane będą w sposób określony w aktualnie obowiązujących przepisach Prawa energetycznego.

Załącznik Nr 4 do uchwały Nr LX/447/2022

Rady Gminy w Kozłowie

z dnia 29 czerwca 2022 r.

Zalacznik4.xml

Dane przestrzenne, o których mowa w art. 67a ust. 3 i 5 ustawy z dnia 27 marca 2003 r. o planowaniu i zagospodarowaniu przestrzennym (j.t. Dz.U. z 2020 r. poz. 293 z późn. zm.) ujawnione zostaną po kliknięciu w ikonę

Uzasadnienie

do uchwały w sprawie uchwalenia miejscowego planu zagospodarowania przestrzennego dla wybranych obszarów w obrębach geodezyjnych Sarnowo, Zakrzewo.

Projekt planu został sporządzony na podstawie oraz Uchwały Nr XXV/213/2020 Rady Gminy w Kozłowie z dnia 24 czerwca 2020 r. w sprawie przystąpienia do sporządzenia miejscowego planu zagospodarowania przestrzennego dla wybranych obszarów w obrębach geodezyjnych Sarnowo, Zakrzewo.

Granicami niniejszego projektu planu został objęty obszar o powierzchni około 337ha, położony w obrębach geodezyjnych Sarnowo, Zakrzewo w gminie Kozłowo. Zgodnie z art. 15 ust. 1 ustawy z dnia 27 marca 2003 r. o planowaniu i zagospodarowaniu przestrzennym (Dz. U. z 2022 r. poz. 503) przy sporządzaniu ww. planu, uwzględniono:

I. WYMAGANIA WYNIKAJĄCE Z ART. 1 UST. 2:

1)wymagania ładu przestrzennego, w tym urbanistyki i architektury

W projekcie planu uwzględniono wymagania ładu przestrzennego, w tym urbanistyki i architektury poprzez określenie: linii rozgraniczających tereny o różnym przeznaczeniu i różnych zasadach zagospodarowania, nieprzekraczalnych linii zabudowy, funkcji terenów, rodzaju i kolorystyki materiałów użytych do wykonania zabudowy, a także sposobu ich rozmieszczenia na działce oraz parametrów technicznych i wskaźników urbanistycznych dotyczących gabarytów obiektów.

Tereny elementarne wyodrębnione liniami rozgraniczającymi w miejscowym planie zostały wyznaczone w oparciu o obowiązujące Studium Uwarunkowań i Kierunków Zagospodarowania Przestrzennego oraz inwentaryzacje terenu objętego planem, w tym również najbliższego sąsiedztwa. Inwentaryzacje przeprowadzone były w fazie początkowej przystąpienia do realizacji prac, a następnie ponawiane w miarę potrzeb w toku prowadzonych czynności.

Przy ustalaniu funkcji terenów kierowano się potrzebami rozwojowymi Gminy Kozłowo, głównie w zakresie rozwoju terenów w ramach zabudowy zagrodowej oraz eksploatacji kopalni, a także stanowiskami inwestorów prywatnych i społeczności lokalnych. Mając na względzie podstawowy cel planowania przestrzennego jakim jest ochrona ładu przestrzennego, w granicach terenu inwestycyjnego wyznaczono linie zabudowy.

Linie zabudowy od strony dróg wyznaczone zostały w oparciu o obowiązujące przepisy odrębne, natomiast linie zabudowy wyznaczone od strony „zaplecza” działek stanowią maksymalną granicę obszarów możliwych do zabudowy odpowiednimi obiektami określonymi w ustaleniach planu. Celem takiego wyznaczania linii oprócz kształtowania ładu przestrzennego w ciągach zabudowy, jest również ograniczenie niekontrolowanego rozpraszania zabudowy, a także ochrona walorów środowiskowych, przyrodniczych i kulturowych. Oprócz kształtowania linii zabudowy w celu ochrony ładu przestrzennego w planie miejscowym uwzględnione zostały również parametry techniczne i wskaźniki dla zabudowy. Określone były na podstawie szczegółowej inwentaryzacji i analiz przestrzennych istniejącej zabudowy, zarówno zlokalizowanej w granicach opracowania planu miejscowego jaki i znajdującej się w jego sąsiedztwie.

2)walory architektoniczne i krajobrazowe

W projekcie planu uwzględniono walory architektoniczne i krajobrazowe poprzez zasady kształtowania zabudowy i zagospodarowania terenu, w szczególności odnoszących się do: rozmieszczenia obiektów budowlanych, ustaleń parametrów technicznych w tym: geometrii dachów, maksymalnej wysokości, maksymalnej powierzchni zabudowy, maksymalnej i minimalnej intensywności zabudowy, minimalnego udziału powierzchni biologicznie czynnej.

3)wymagania ochrony środowiska, w tym gospodarowania wodami i ochrony gruntów rolnych i leśnych

W projekcie planu uwzględniono wymagania ochrony środowiska, w tym gospodarowania wodami i ochrony gruntów rolnych i leśnych poprzez ustalenia odnoszące się do ochrony elementów środowiska tj. gruntów i ziemi, powietrza, wody, wód gruntowych oraz zieleni.

W szczególności w planie miejscowym ustanowiono następujące zasady:

a)zakaz wprowadzania nieoczyszczonych ścieków z placów utwardzonych do wód powierzchniowych i gruntu;

b) zakaz wprowadzania do gleby substancji mogących negatywnie wpływać na jakość wód podziemnych;

c) zakaz zmiany kierunku i natężenia odpływu wód opadowych lub roztopowych oraz kierunku odpływu wód ze źródeł ze szkodą dla gruntów sąsiednich, zgodnie z przepisami odrębnymi;

d) nakaz utrzymania sieci melioracyjnych i drenażowych w należytym stanie technicznym umożliwiającym zachowanie drożności poprzez ich ochronę przed zanieczyszczeniem, zarastaniem i zasypywaniem, zgodnie z przepisami odrębnymi;

e) dopuszcza się przebudowę, skanalizowanie sieci melioracyjnych i drenażowych, zgodnie z przepisami odrębnymi;

f) nakaz by uciążliwości generowane przez: obiekty związane z chowem lub hodowlą zwierząt, obiekty inwentarskie i budynki inwentarskie, zawierały się w granicach do których inwestor posiada tytuł prawny;

g) zakaz w granicach planu lokalizacji przedsięwzięć mogących zawsze znacząco oddziaływać na środowisko w rozumieniu przepisów odrębnych z zakresu ochrony środowiska za wyjątkiem inwestycji celu publicznego z zakresu: łączności publicznej, komunikacji i infrastruktury technicznej;

h) dopuszczenie lokalizacji przedsięwzięć mogących potencjalnie znacząco oddziaływać na środowisko w rozumieniu przepisów odrębnych z zakresu ochrony środowiska, w przypadku gdy wykonana ocena wykazała brak znaczącego negatywnego oddziaływania na środowisko;

i) zakaz lokalizacji zakładów o zwiększonym lub dużym ryzyku wystąpienia poważnej awarii przemysłowej, o których mowa w przepisach odrębnych;

j) ustala się dopuszczalne poziomy hałasu, przyjmując odpowiednie przepisy z zakresu ochrony środowisk:

· dla terenów elementarnych oznaczonych na rysunku planu symbolem literowym MN jak dla terenów zabudowy mieszkaniowej jednorodzinnej;

· dla terenów elementarnych oznaczonych na rysunku planu symbolem literowych MNU jak dla terenów zabudowy mieszkaniowo – usługowej;

· dla terenu elementarnego oznaczonego na rysunku planu symbolem literowym UP jak dla terenów zabudowy związanej ze stałym lub czasowym pobytem dzieci i młodzieży;

· dla terenów elementarnych oznaczonych na rysunku planu symbolami literowymi RM i R jak dla terenów zabudowy zagrodowej;

· dla terenów elementarnych oznaczonych na rysunku planu symbolami literowymi ZU i US jak dla terenów rekreacyjno – wypoczynkowych;

Obszar objęty planem zlokalizowany jest częściowo w granicach Obszaru Chronionego Krajobrazu Doliny Rzeki Szkotówki oraz częściowo w granicach Zespołu Przyrodniczo Krajobrazowego Dolina Rzeki Szkotówki, na których terenie wprowadza się nakaz stosowania przepisów odrębnych.

Dodatkowo w celu ochrony zieleni wprowadzono w ustaleniach planu obowiązek zachowania minimalnej powierzchni biologicznie czynnej.

W zakresie ochrony krajobrazu ustanowiono nakaz realizacji nowej zabudowy i prowadzenia robót budowlanych w istniejących budynkach przy uwzględnieniu gabarytów i formy zabudowy sąsiedniej, zgodnie ze wskaźnikami kształtowania zabudowy określonymi w ustaleniach szczegółowych.

Ponadto z uwagi na charakter Gminy w granicach planu wprowadzono ograniczenia możliwości realizacji obiektów uciążliwych. W szczególności wprowadzono zapisy dopuszczające lokalizowanie obiektu lub zespołu obiektów zgodnie z ustalonymi w planie wskaźnikami ilości DJP oraz ustalono ograniczenia maksymalnej obsady w pojedynczych obiektach, a także wprowadzono ograniczenia w możliwości lokalizowania inwestycji mogących zawsze znacząco potencjalnie znacząco oddziaływać na środowisko.

Wskaźniki i ograniczenia zostały ustalone na podstawie analiz rozwoju rolniczej przestrzeni produkcyjnej, w szczególności: dobrej praktyki rolnej, zapewnienia zwierzętom właściwych warunków bytowania i opieki oraz wpływu warunków ich życia na zdrowie i dobrostan. Celem ustaleń planu jest zarówno ochrona interesów mieszkańców, jak również ochrona środowiska. Dlatego też wprowadzone zostało ograniczenie ilości obsady hodowlanych zwierząt w obszarze całego planu, z gradacyjnym podziałem na tereny ze względu na odległość terenów od zwartej zabudowy. Rozwiązania przyjęte w uchwale nie naruszają ustaleń Studium uwarunkowań i kierunków zagospodarowania przestrzennego

gminy Kozłowo. Mają one charakter kompromisowy, utrzymują przeznaczenie terenów wykorzystywanych rolniczo, umożliwiając prowadzenie hodowli, jednak w określonych granicach ilościowych obsady zwierząt.

Takie rozwiązanie planistyczne pozostaje w racjonalnej proporcji do celu jakim jest ochrona środowiska, rozumiana szeroko również z jej elementem jakim jest człowiek.

Dodatkowo w granicach planu nie zachodziły przesłanki wymagające przeprowadzenia procedury uzyskania zgody na zmianę przeznaczenia gruntów rolnych i leśnych na cele nierolnicze i nieleśne.

4)wymagania ochrony dziedzictwa kulturowego i zabytków oraz dóbr kultury współczesnej

Na obszarze objętym przedmiotowym planem miejscowym znajdują się obiekty i obszary objęte prawną formą ochrony zabytków. W granicach planu znajdują się zarówno zabytki nieruchome jak i obszary zabytków archeologicznych objęte ochroną konserwatorską. Zapisy planu nakazują ich ochronę zgodnie z przepisami odrębnymi z zakresu prawa budowlanego oraz ochrony zabytków i opieki nad zabytkami.

5)wymagania ochrony zdrowia oraz bezpieczeństwa ludzi i mienia, a także potrzeby osób niepełnosprawnych

W zakresie bezpieczeństwa ludzi i mienia, na podstawie stanowisk organów opiniujących i uzgadniających projekt w zakresie zagrożeń powodziowych i osuwania się mas ziemnych, w zapisach planu wskazano, iż w granicach obszaru planu nie wyznacza się:

- obszarów szczególnego zagrożenia powodzią;
- obszarów osuwania się mas ziemnych;
- terenów górniczych.

Ponadto w planie miejscowym zawarto zapisy ustalające minimalne wskaźniki wyposażenia terenów elementarnych w liczbę miejsc do parkowania, zapewniającą zaspokojenie potrzeb w zakresie parkowania i postoju samochodów.

6)walory ekonomiczne przestrzeni

Przy opracowaniu projektu planu uwzględniono walory ekonomiczne przestrzeni w szczególności uwzględniając potencjał rozwojowy obszaru planu, a także możliwości zabudowy i zagospodarowania terenu.

Stawkę procentową, na podstawie której ustala się opłatę, wynikającą ze wzrostu wartości nieruchomości w związku z uchwaleniem planu ustalono na poziomie 30 % dla terenów elementarnych oznaczonych symbolami literowymi **MN, MNU, RM, R** oraz dla pozostałych terenów elementarnych na poziomie 1%.

7)prawo własności

Projekt planu sporządzany był z poszanowaniem prawa własności, a przy wyznaczaniu funkcji terenów oraz zasad zagospodarowania terenów wzięto pod uwagę interesy osób trzecich. Ustalenia planu nie ingerują w sferę praw nabytych, określają jednak zasady dla nowo powstających czy rozbudowywanych obiektów. Dodatkowo dotycząc również obiektów, w ramach których prowadzone będą prace budowlane. Ponadto autorom realizującym plan przyświecała generalna zasada, aby interes potencjalnego inwestora pozostawał w zgodzie z potrzebą zrównoważonej polityki planistycznej, koniecznością ochrony nieruchomości sąsiednich i ich właścicieli oraz potrzebami ochrony środowiska, tym samym nie naruszając zasady proporcjonalności.

W kwestii treści i ochrony prawa własności w licznych orzeczeniach podkreślano zasadę, że ochrona własności nie ma charakteru absolutnego. Jednak wszelkie ograniczenia tego prawa muszą zawsze wynikać z postulatu ochrony wartości generalnych i interesu ogólnego. Tymi wartościami generalnymi oraz interesem ogólnym w przypadku Gminy Kozłowo jest ochrona zdrowia i życia mieszkańców oraz ochrona środowiska.

8)potrzeby obronności i bezpieczeństwa państwa

W obszarze planu nie znajdują się obiekty i tereny, dla których konieczne byłoby ustalenie szczegółowych warunków wynikających z potrzeb obronności i bezpieczeństwa państwa.

W procedurze sporządzania projektu planu, w zakresie dotyczącym obronności i bezpieczeństwa państwa, wystąpiono o jego uzgodnienie między innymi do: Wojewódzkiego Sztabu Wojskowego, Oddziału Straży Granicznej, Agencji Bezpieczeństwa Wewnętrznego, oraz Komendanta Komendy Wojewódzkiej Policji.

9) potrzeby interesu publicznego

Ograniczenia ustalone w planie, a opisanie w powyższych punktach wynikają również z doświadczenia społecznego. Uciążliwości uznawane za znacząco wpływające na pogorszenie warunków życia mieszkańców sygnalizowane były przez mieszkańców. Interes publiczny zatem przewyższać powinien nad interesem poszczególnych inwestorów. Dlatego też realizując projekt planu miejscowego szczególnie uwzględniono interes publiczny.

10) potrzeby w zakresie rozwoju infrastruktury technicznej, w szczególności sieci szerokopasmowych

W projekcie planu potrzeby w zakresie rozwoju infrastruktury technicznej ustalone zostały w §13. W szczególności określono zasady modernizacji, rozbudowy i budowy systemów infrastruktury technicznej.

Przedmiotowy plan swoimi granicami obejmuje teren drogi publicznej klasy dojazdowej oraz teren drogi wewnętrznej.

11) zapewnienie udziału społeczeństwa w pracach nad miejscowym planem zagospodarowania przestrzennego w tym przy użyciu środków komunikacji elektronicznej

organ sporządzający plan zapewnił udział społeczeństwa w opracowywaniu projektu planu miejscowego wraz z prognozą oddziaływania na środowisko, poprzez ogłoszenie o przystąpieniu do sporządzenia planu miejscowego i prognozy oddziaływania na środowisko, umożliwienie składania wniosków oraz wyłożenie do publicznego wglądu projektu planu wraz z prognozą oddziaływania na środowisko oraz zorganizowanie publicznej dyskusji nad przyjętymi w projekcie planu rozwiązaniami wraz z możliwością składania uwag.

12) zachowanie jawności i przejrzystości procedur planistycznych

Procedura planistyczna prowadzona jest zgodnie z ustawą z dnia 27 marca 2003 r. o planowaniu i zagospodarowaniu przestrzennym (Dz. U. z 2022 r. poz. 503). Równolegle prowadzona jest strategiczna ocena oddziaływania na środowisko sporządzanego projektu planu na podstawie ustawy z dnia 3 października 2008 r. o udostępnieniu informacji o środowisku i jego ochronie, udziale społeczeństwa w ochronie środowiska oraz o ocenach oddziaływania na środowisko (Dz. U. z 2022, poz. 916).

13) potrzebę zapewnienia odpowiedniej ilości i jakości wody, do celów zaopatrzenia ludności

W projekcie planu potrzeby zapewnienia odpowiedniej ilości i jakości wody zapisano w przepisach dotyczących rozwoju infrastruktury technicznej w §13. W szczególności określono zasady modernizacji, rozbudowy i budowy systemów infrastruktury technicznej.

II. WYMAGANIA WYNIKAJĄCE Z ART. 1 UST. 3

Przy ustaleniu przeznaczenia terenów oraz zasad zagospodarowania terenu i możliwości jego zabudowy, a także podczas określania parametrów technicznych i wskaźników urbanistycznych, wzięto pod uwagę interes publiczny i interesy osób prywatnych, a także prawo własności. Kierowano się w szczególności potrzebami rozwojowymi Gminy. Przy przygotowywaniu projektu planu wykorzystano opracowania sporządzone w toku procedury planistycznej, tj.: „Opracowanie ekofizjograficzne”, „Prognozę oddziaływania na środowisko” oraz „Prognozę skutków finansowych uchwalenia planu”, wymagane odpowiednimi przepisami.

III. WYMAGANIA WYNIKAJĄCE Z ART. 1 UST. 4

Sporządzając projekt planu wzięto pod uwagę oszczędne i racjonalne gospodarowanie przestrzenią. Uwzględniono w szczególności możliwości rozwojowe obszaru planu.

IV. ZGODNOŚĆ Z WYNIKAMI ANALIZY ZMIAN W ZAGOSPODAROWANIU PRZESTRZENNYM GMINY

Analiza zmian w zagospodarowaniu przestrzennym gminy dopuszcza możliwość realizacji planu miejscowego na danym terenie. Dokument ten stanowi załącznik do Uchwały nr XXXI/228/2017 Rady Gminy w Kozłowie z dnia 17 marca 2017 r. w sprawie aktualności studium uwarunkowań i kierunków zagospodarowania przestrzennego gminy Kozłowo oraz miejscowych planów zagospodarowania przestrzennego. Z wniosków płynących z analizy wynika, iż należy przystąpić do opracowania planów miejscowych dla terenów jednostek osadniczych w szczególności dotyczyć to powinno największych miejscowości w Gminie. Niezbędne jest w tym przypadku opracowywanie poszczególnych planów miejscowych dla poszczególnych miejscowości bez łączenia procedur ich uchwalania.

V. WPLYW NA FINANSE PUBLICZNE

Wpływ ustaleń planu na finanse publiczne został przedstawiony w prognozie skutków finansowych uchwalenia miejscowego planu zagospodarowania przestrzennego.