
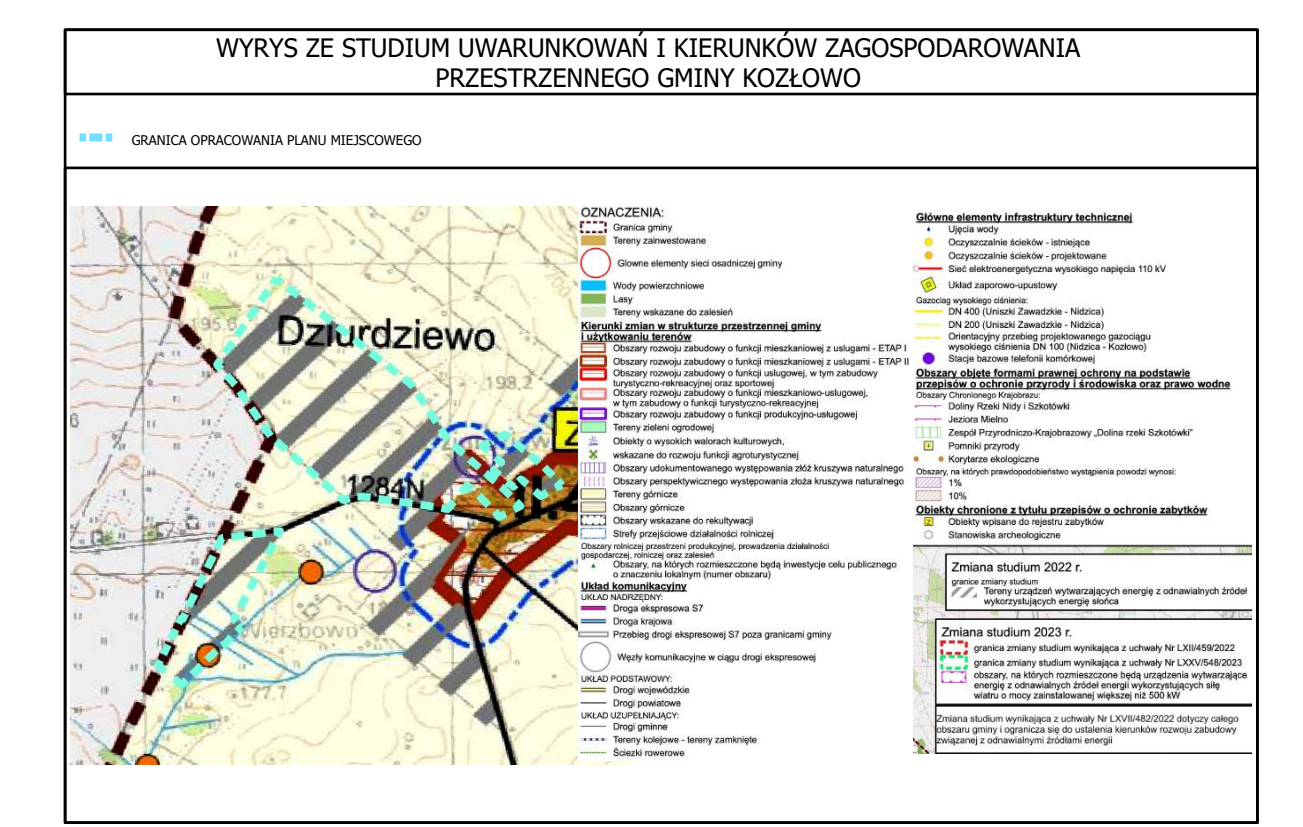


SKALA 1:1000

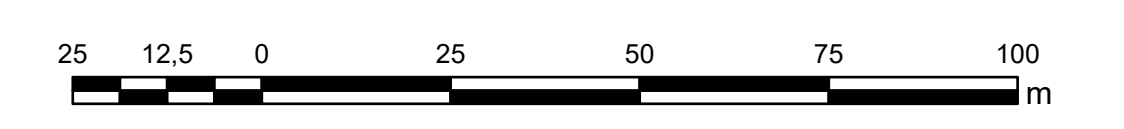

- USTALENIA:**
- GRANICA TERENU OBJĘTEGO PLANEM MIEJSCOWYM
 - LINIA ROZGRANICZAJĄCA TERENY O RÓŻNYM PRZEZNACZENIU LUB RÓŻNYCH ZASADACH ZAGOSPODAROWANIA
 - ▲ NIEPRZEKRACZALNA LINIA ZABUDOWY
 - WYMIAROWANIE PODANE W METRACH
 - PEF TEREN ELEKTROWNI SŁONECZNEJ
 - RZM TEREN ZABUDOWY ZAGRODOWEJ
 - RN TEREN ROLNICTWA Z ZAKAZEM ZABUDOWY
 - L TEREN LASU
 - ZPW TEREN ZIELENI URZĄDZONEJ WYSOKIEJ
- USTALENIA DOTYCZĄCE OBIEKTÓW I TERENÓW CHRONIONYCH NA PODSTAWIE PRZEPISÓW ODRĘBNYCH:**
- Obszar opracowania planu w całości zlokalizowany jest w granicach Głównego Zbiornika Wód Podziemnych Nr 215 - Subiecka Warszawska
- Obszar stanowiska archeologicznego AZP:
- Nr Obszaru AZP
 - Nr Stanowiska Archeologicznego na obszarze AZP
 - Nr Stanowiska Archeologicznego w miejscowości

UKŁAD WSPÓRZĘDNYCH:
układ współrzędnych 2000 (strefa VII) / EPSG 2178

ŹRÓDŁO DANYCH:
Starostwo Powiatowe w Nidzicy
ul. Traugutta 23
13-100 Nidzica