Załącznik graficzny do decyzji nr 1/2007 z dnia 05.06.07r

WÓJT GMINY KOZŁOWO

MAPA SYTUACYJNO-WYSOKOŚCIOWA

SKALA 1 : 500 z powiększenia ark. 232.431.203

Niniejsza mapa jest załącznikiem do mapy syt.-wys. W skali 1 : 1 000 zarejestrowanej w Ośrodku Dokumentacji Geodezyjnej i Kartograficznej w Nidzicy w dniu 29.06.2006

PROJEKT ZAGOSPODAROWANIA DZIAŁKI nr 20/5
NAZIEMNE ZBIORNIKI NA GAZ V = 2 x 6.400 l
1 : 500

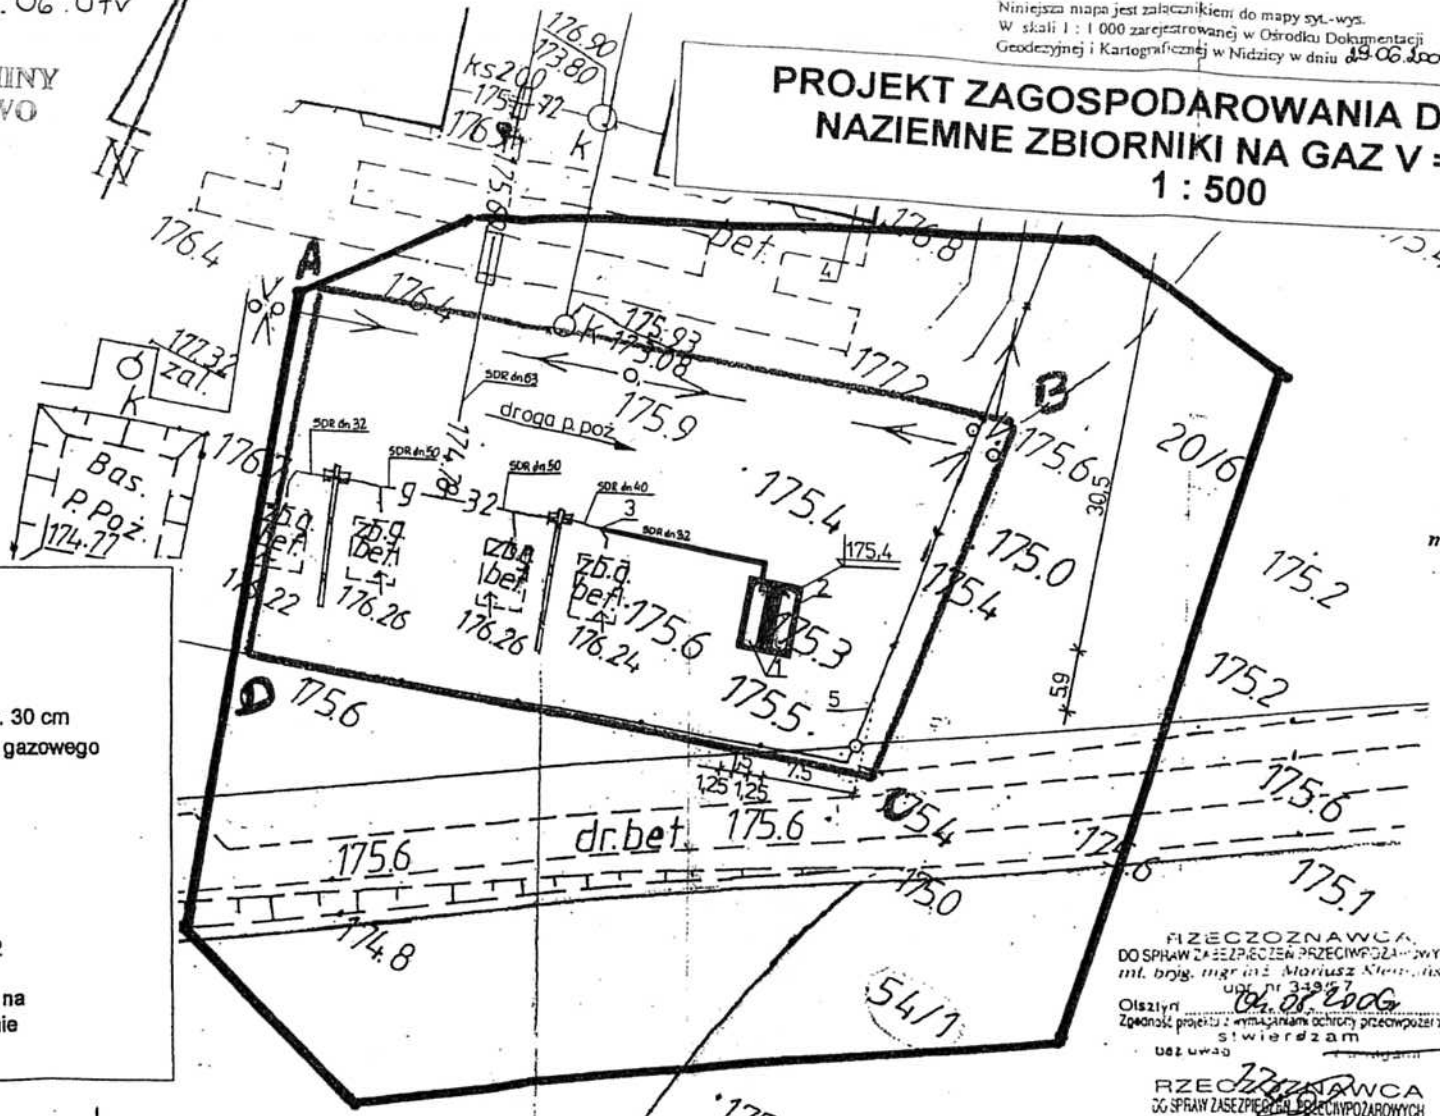

WÓJT
mgr inż. Jacek Jankowski

Legenda :

A-B-C-D - zakres opracowania

1 - zbiornik na gaz V = 2 x 6.400 l
2 - płyta fundamentowa z betonu B-15 gr. 30 cm
3 - podłączenie do istniejącego przyłącza gazowego
4 - hala drobiarska
5 - ogrodzenie

DR.P.Poż - droga p.poż.
→ - komunikacja
═══ - przyłącze gazowe PE dn 32

W przypadku napotkania nie wskazanych na mapie podziemnych urządzeń skrzyżowanie wykonać zgodnie z PN-91/M-34501

RZECZOZNAWCA DO SPRAW ZABEZPIECZEŃ PRZECIWPOŻAROWYCH
mł. bryg. mgr inż. Mariusz Klemański
upr. nr 348/97
Olsztyn 04.08.2006
Zgodność projektu z wymaganiami ochrony przeciwpożarowej stwierdzam
bez uwag
RZECZOZNAWCA DO SPRAW ZABEZPIECZEŃ PRZECIWPOŻAROWYCH
mł. bryg. mgr inż. Mariusz Klemański
upr. nr 348/97

zurskie

GEODETA
mgr inż. Marek Nowak
PGK "GEOMARK" Nidzica
nr upr. 11779

BIURO PROJEKTOWO-INWESTYCYJNE I NADZORU BUDOWLANEGO
Cezary i Waldemar Dziadzioch
14-300 Morąg, ul. Lipowa 6
tel. (069) 757 51 63
REGON 510020201 NIP 578-11-95-676

nie innych
nie
były

GEO/72/0738
PRACOWNIA GEODEZYJNO KARTOGRAFICZNA

OBIEKT	Hala drobiarska	SKALA
ADRES	Rogóż dz. nr 20/5	1 : 500
INWESTOR		

STAROSTA NIDZICKI
POWIATOWY OŚRODEK DOKUMENTACJI GEODEZYJNEJ I KARTOGRAFICZNEJ W NIDZICY
W obszarze ustalonym linią ... dokonano ... zgodnie z mapą zasadniczą. Dokumenty z powierzchni ... przyjęto zasobu powiatowego w dniu 18.08.2006