
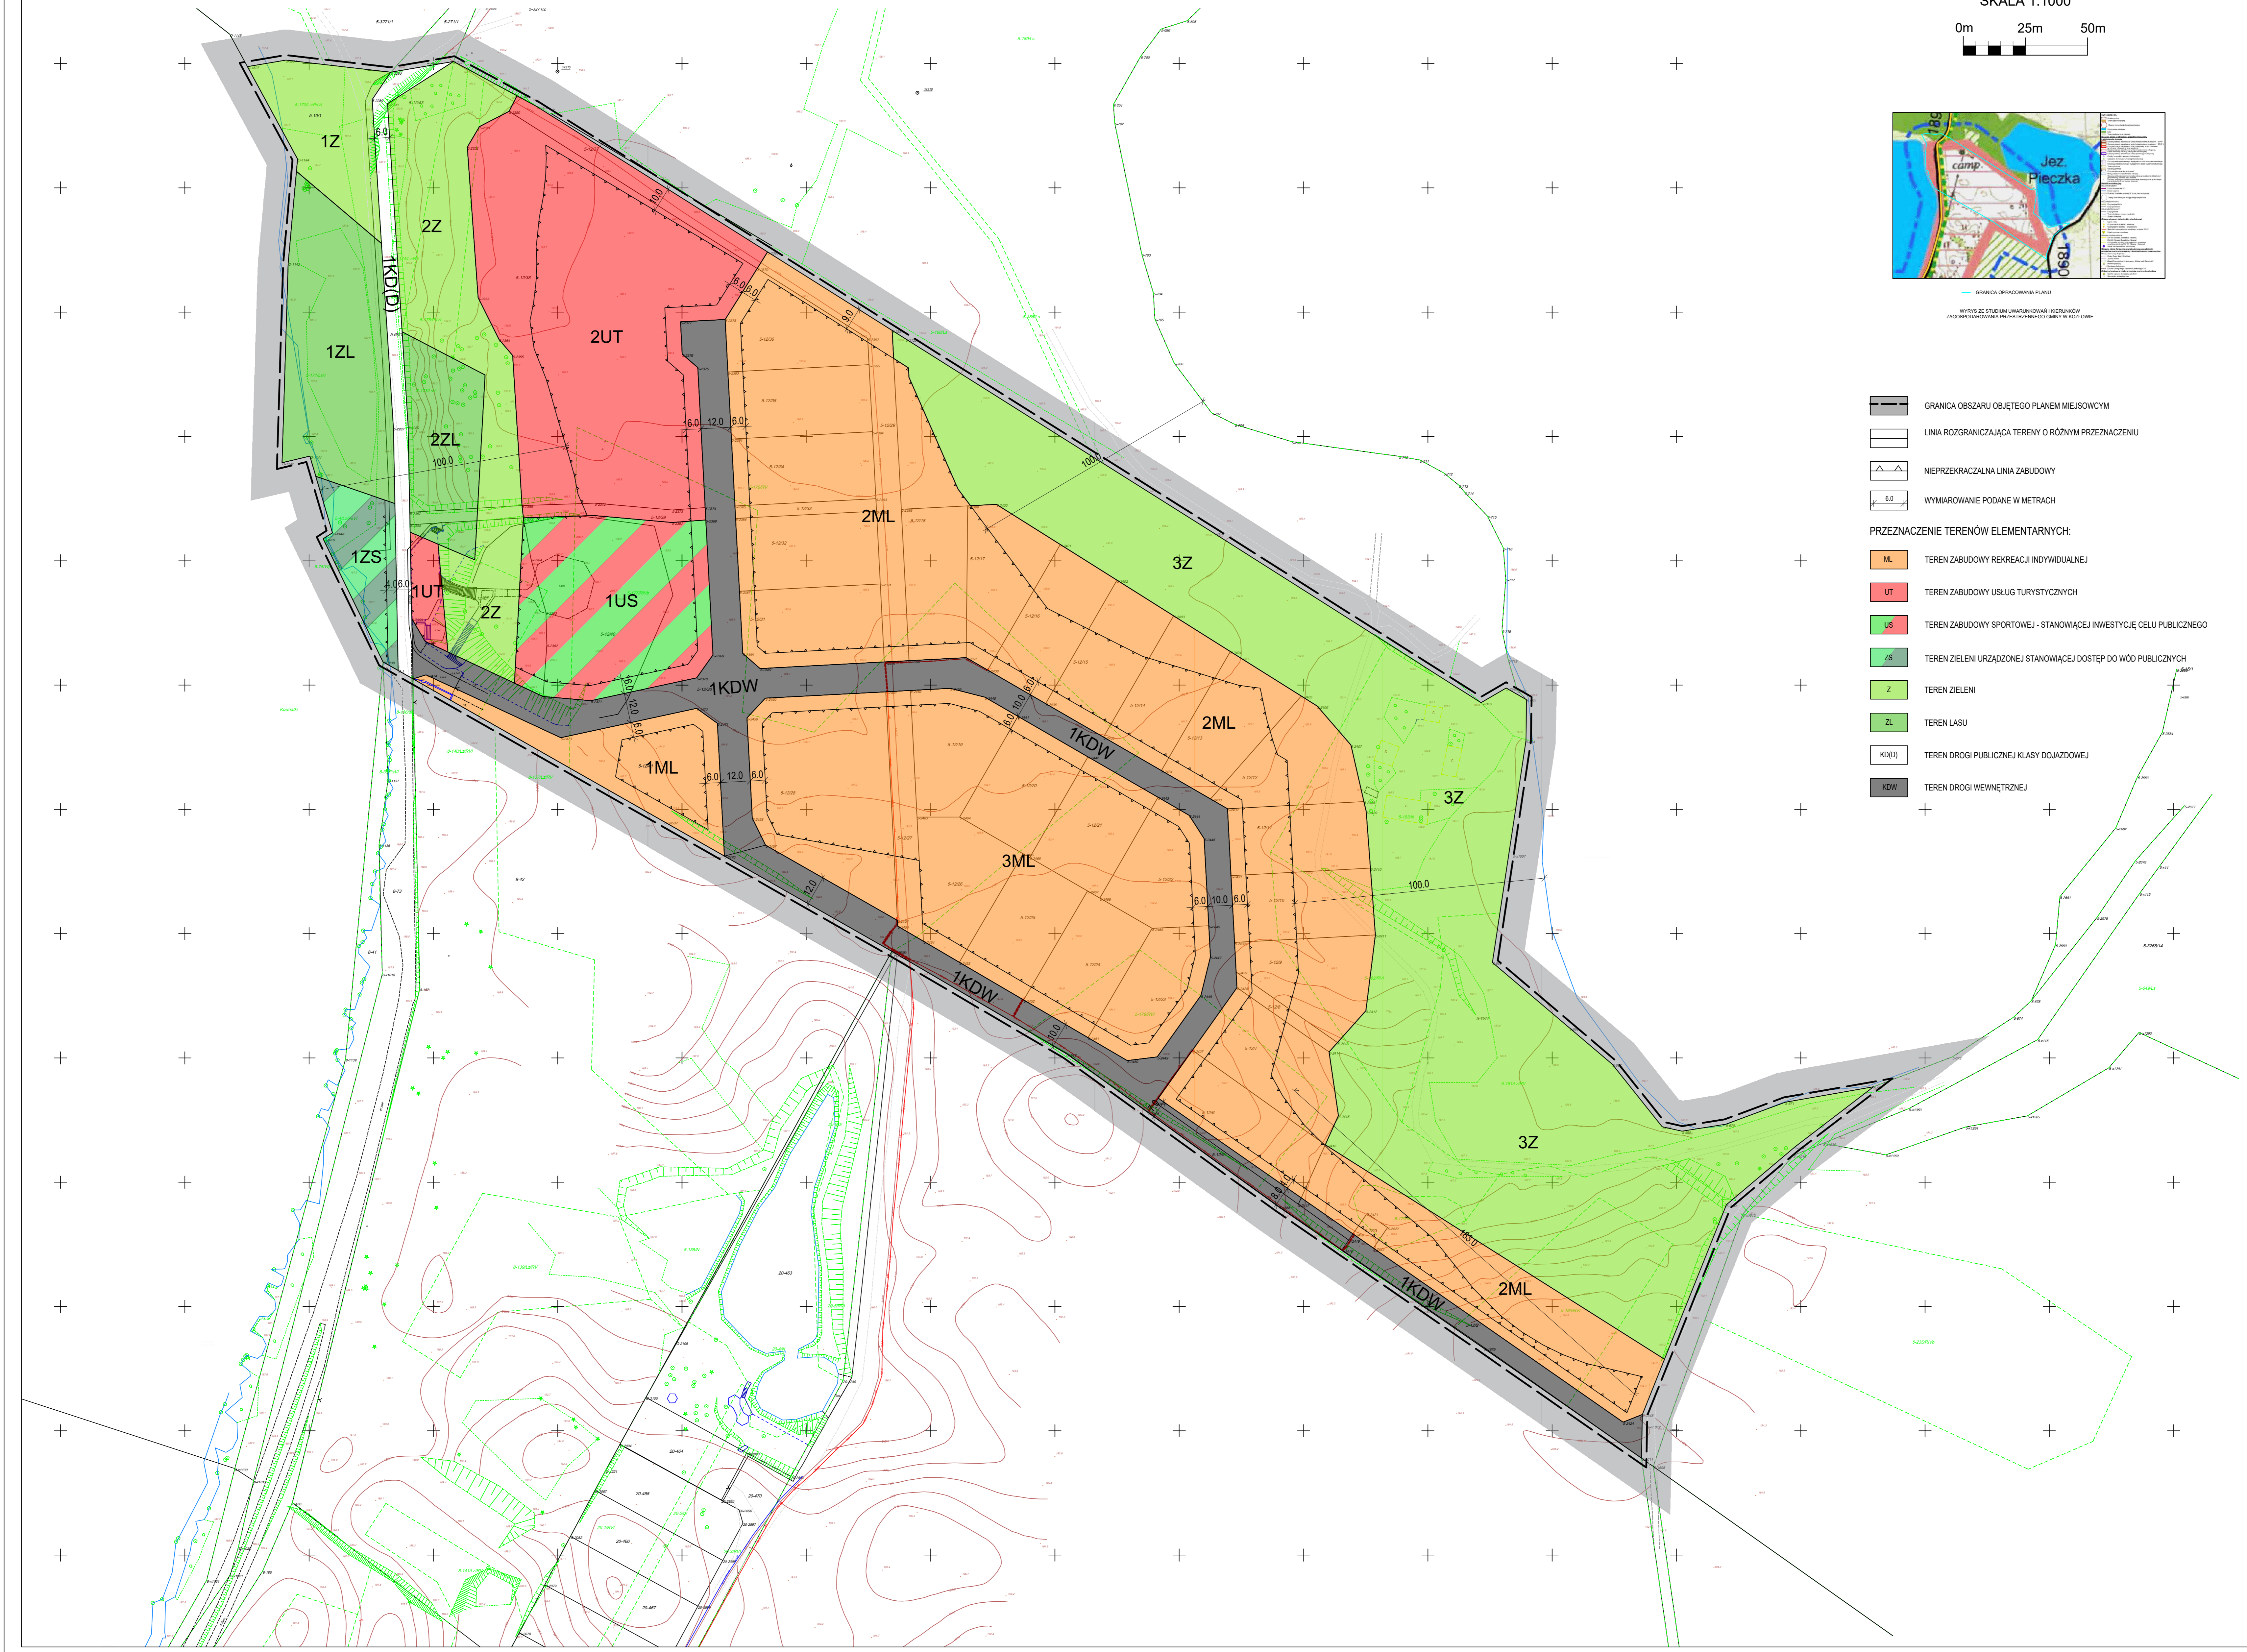


MIEJSCOWY PLAN ZAGOSPODAROWANIA PRZESTRZENNEGO W MIEJSCOWOŚCI JANUSZKOWO W GMINIE KOZŁOWO

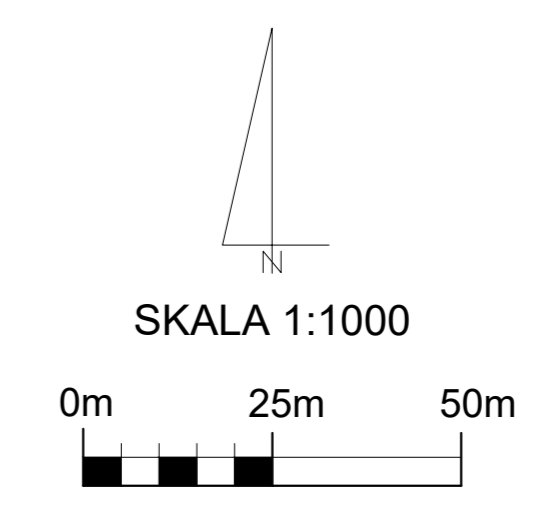

- GRANICA OBSZARU OBJĘTEGO PLANEM MIEJSCOWYM
- LINIA ROZGRANICZAJĄCA TERENY O RÓŻNYM PRZEZNACZENIU
- NIENAPRZECIĄŻALNA LINIA ZABUDOWY
- WYMIAROWANIE PODANE W METRACH
- PRZEZNACZENIE TERENÓW ELEMENTARNYCH:**
 - ML - TEREN ZABUDOWY REKREACJI INDYWIDUALNEJ
 - UT - TEREN ZABUDOWY USŁUG TURYSTYCZNYCH
 - US - TEREN ZABUDOWY SPORTOWEJ - STANOWISKA INWESTYCYJNEJ CELU PUBLICZNEGO
 - ZS - TEREN ZIELENI URZĄDZONEJ STANOWIĄCEJ DOSTĘP DO WÓD PUBLICZNYCH
 - Z - TEREN ZIELENI
 - ZL - TEREN LASU
 - KODI - TEREN DROGI PUBLICZNEJ KLASY DOJAZDOWEJ
 - KDW - TEREN DROGI WEWNĘTRZNEJ